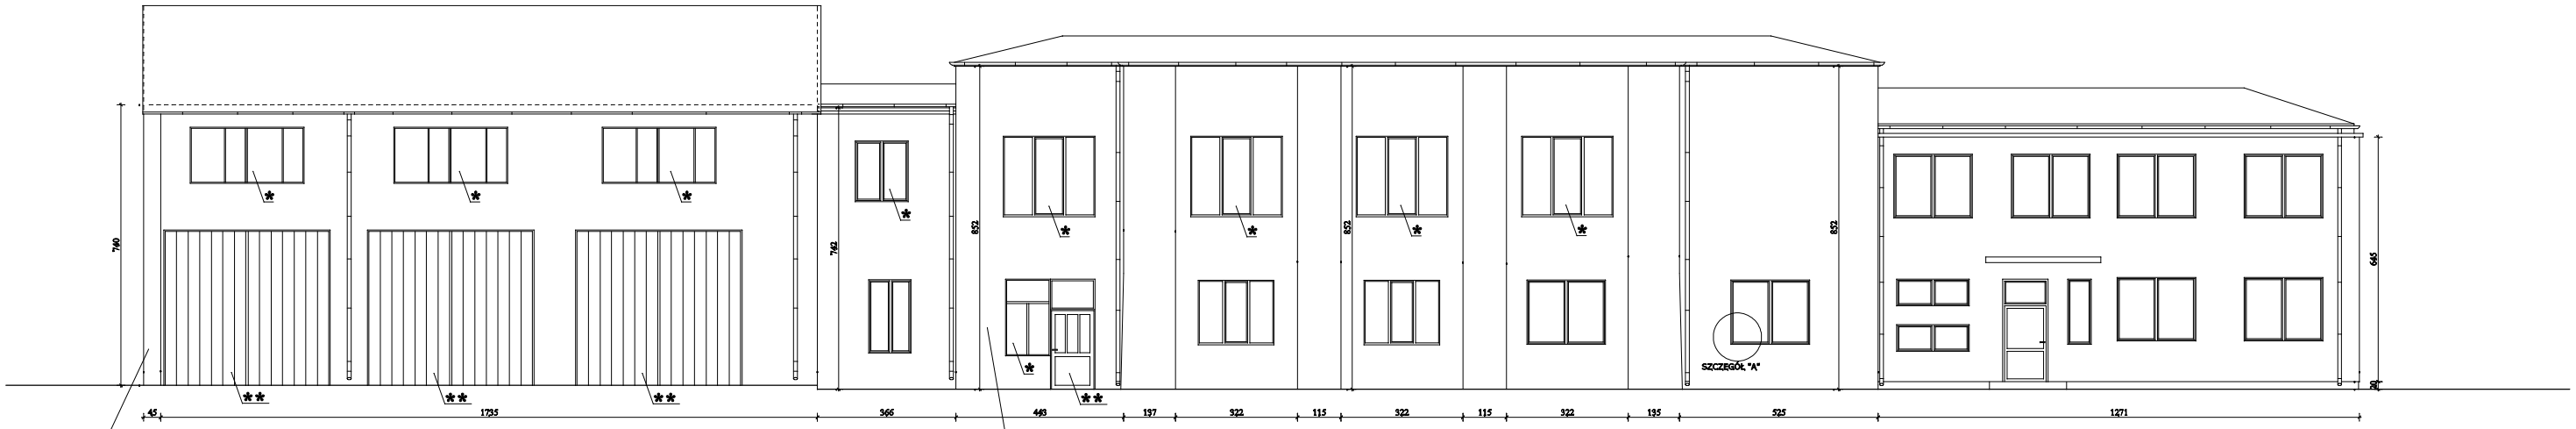


Ocieplenie ściany warstwą styropianu EPS 70 grubości 15 cm LAMBDA = 0,037 W/mK
W pasie 1,0 m nad gruntem cieplenie ściany warstwą styroduru grubości 15 cm LAMBDA = 0,037 W/mK
Ściany ocieplone systemem Torggler Ekomix.
Wyprawa elewacyjna tynk cienkowarstwowy silikonowy 1,5 mm Torggler Ekomix lub równoważny.

PRZEKRÓJ PRZEZ
MUR OGNIOWY
skala 1: 50

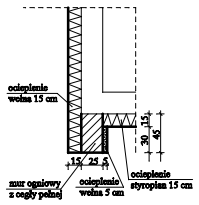


SZCZEGÓŁ "A"

* - okno do wymiany

** - drzwi i wrota do wymiany

| | |
|---|---|
| Jednostka Projektowa: | USŁUGI PROJEKTOWE W ZAKRESIE BUDOWNICTWA JANUSZ KOLENDA<br>62-700 TUREK UL. KARDYNAŁA WYSZYŃSKIEGO 1c |
| Temat: | BUDYNEK CENTRUM KULTURY I OCHOTNICZEJ STRAŻY POŻARNEJ W DOBREJ UL. DEKERTA 34 - TERMOMODERNIZACJA |
| Przedmiot rysunku: | ELEWACJA ZACHODNIA |
| Projektant: | mgr inż. JANUSZ KOLENDA |
| Numer uprawnień: | GP 7342/198/94 |
| Data opracowania: | LISTOPAD 2015 |
| Skala: | 1:100 |
| Nr rys.: | 7 |