
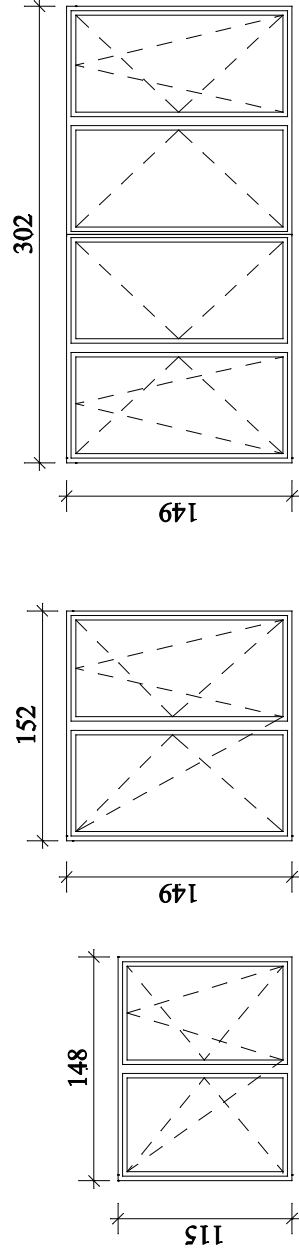


ZESTAWIENIE STOLARKI OKIENNEJ  
DO WYMIANY

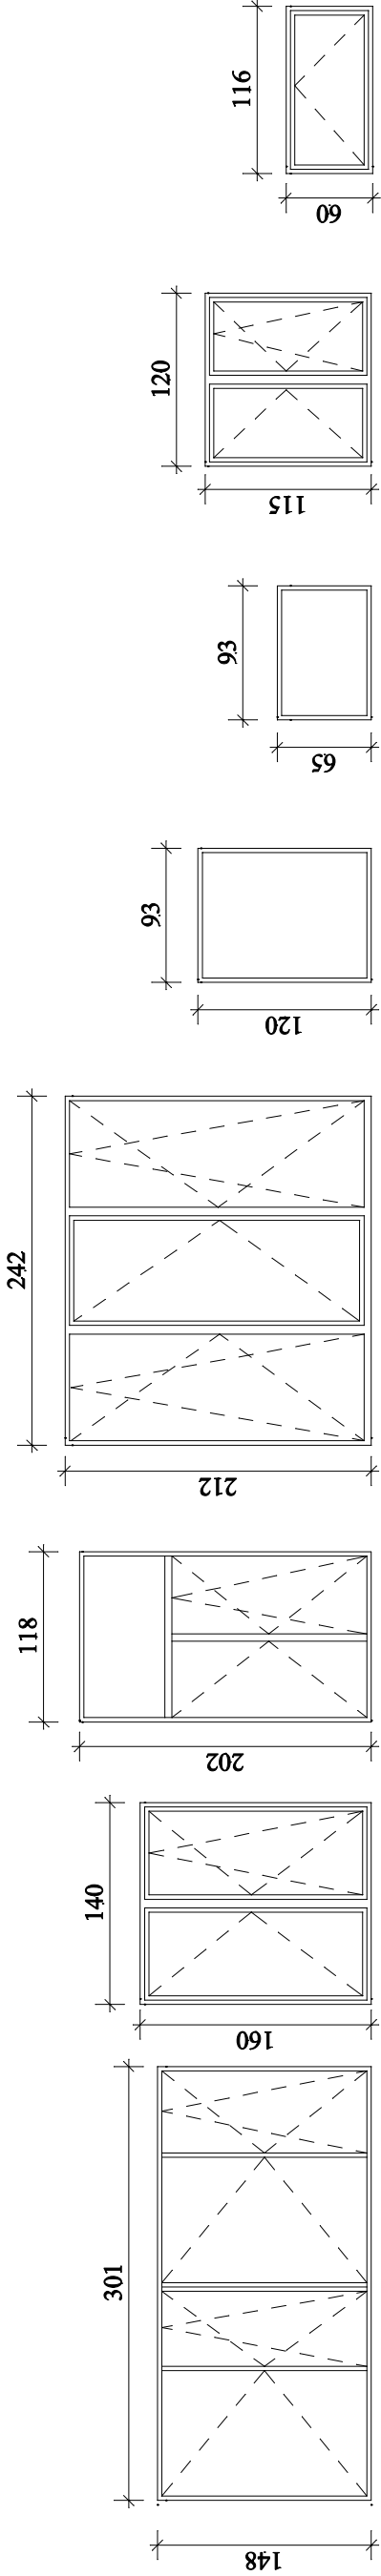

UWAGA:

WYMIARY STOLARKI OKIENNEJ I DRZWIOWEJ  
PRZEZNACZONEJ DO WYMIANY PRZED ZAMÓWIENIEM  
NALEŻY BEZWZGLĘDNIÉ SPRAWDZIĆ NA BUDOWIE

STOLARKA OKIENNA Z PCV DO WYMIANY  
WSPÓŁCZYNNIK PRZENIKANIA CIEPŁA U = 0,9 W/m<sup>2</sup>K

|                       |   |          |        |
|-----------------------|---|----------|--------|
| Jednostka Projektowa: | USŁUGI PROJEKTOWE W ZAKRESIE BUDOWNICTWA<br>JANUSZ KOLENDA<br>62-700 TUREK UL. KARDYNAŁA WYSZŃSKIEGO 1c |          |        |
| Temat:                | BUDYNEK CENTRUM KULTURY I OCHOTNICZEJ STRAŻY POŻARNEJ<br>W DOBREJ UL. DEKERTA 34 - TERMOMODERNIZACJA    |          |        |
| Przedmiot rysunku:    | ZESTAWIENIE STOLARKI OKIENNEJ DO WYMIANY                                                                |          |        |
| Projektant:           | mgr inż. JANUSZ KOLENDA                                                                                 |          |        |
| Numer uprawnień:      | GP 7342/18594                                                                                           |          |        |
| Data opracowania:     | LISTOPAD 2015                                                                                           | Skala:   | 1 : 50 |
|                       |   | Nr rys.: | 12     |