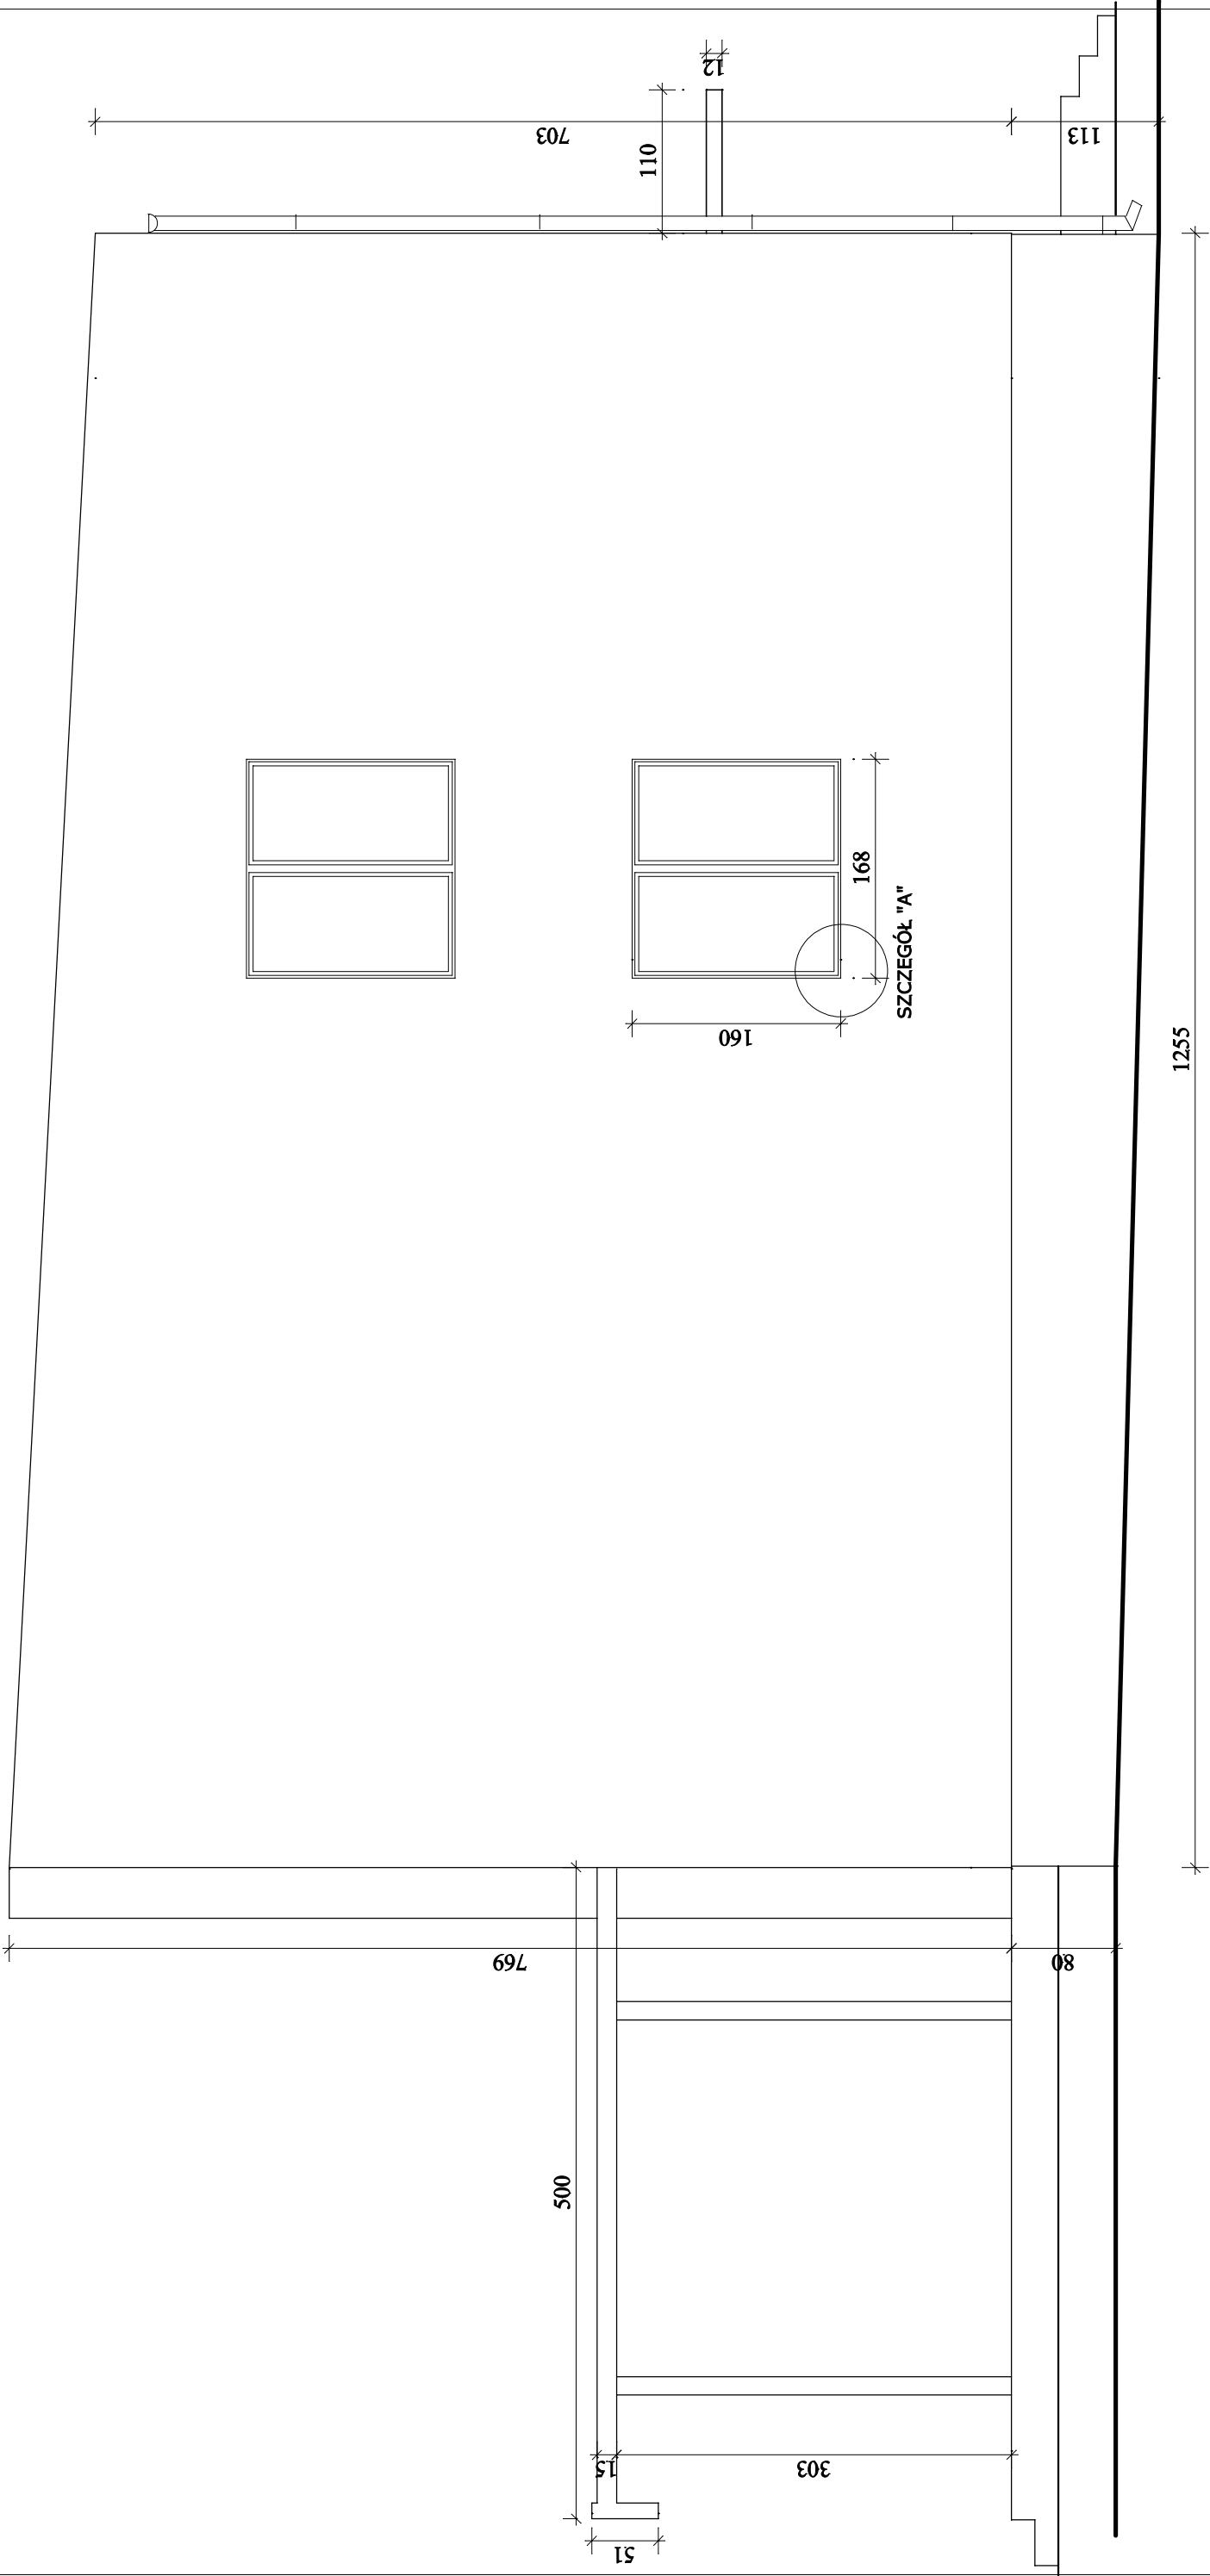


USŁUGI PROJEKTOWE W ZAKRESIE BUDOWNICTWA			
Jednostka Projektowa:	JANUSZ KOLENDA		
	62-700 TUREK UL. KARDYNAŁA WYSZKIEGO 1c		
Temat:	BUDYNEK ZESPOŁU SZKOLNO-PRZEDSZKOLNEGO W PIEKARACH - TERMOMODERNIZACJA		
Przedmiot rysunku:	ELEWACJA BOCZNA II. - INWENTARYZACJA		
Projektant: Numer uprawnień:	mgr inż. JANUSZ KOLENDA GP 7342/195/94		
Data opracowania:	LISTOPAD 2015	Skala: 1 : 50	Nr rys.: 5