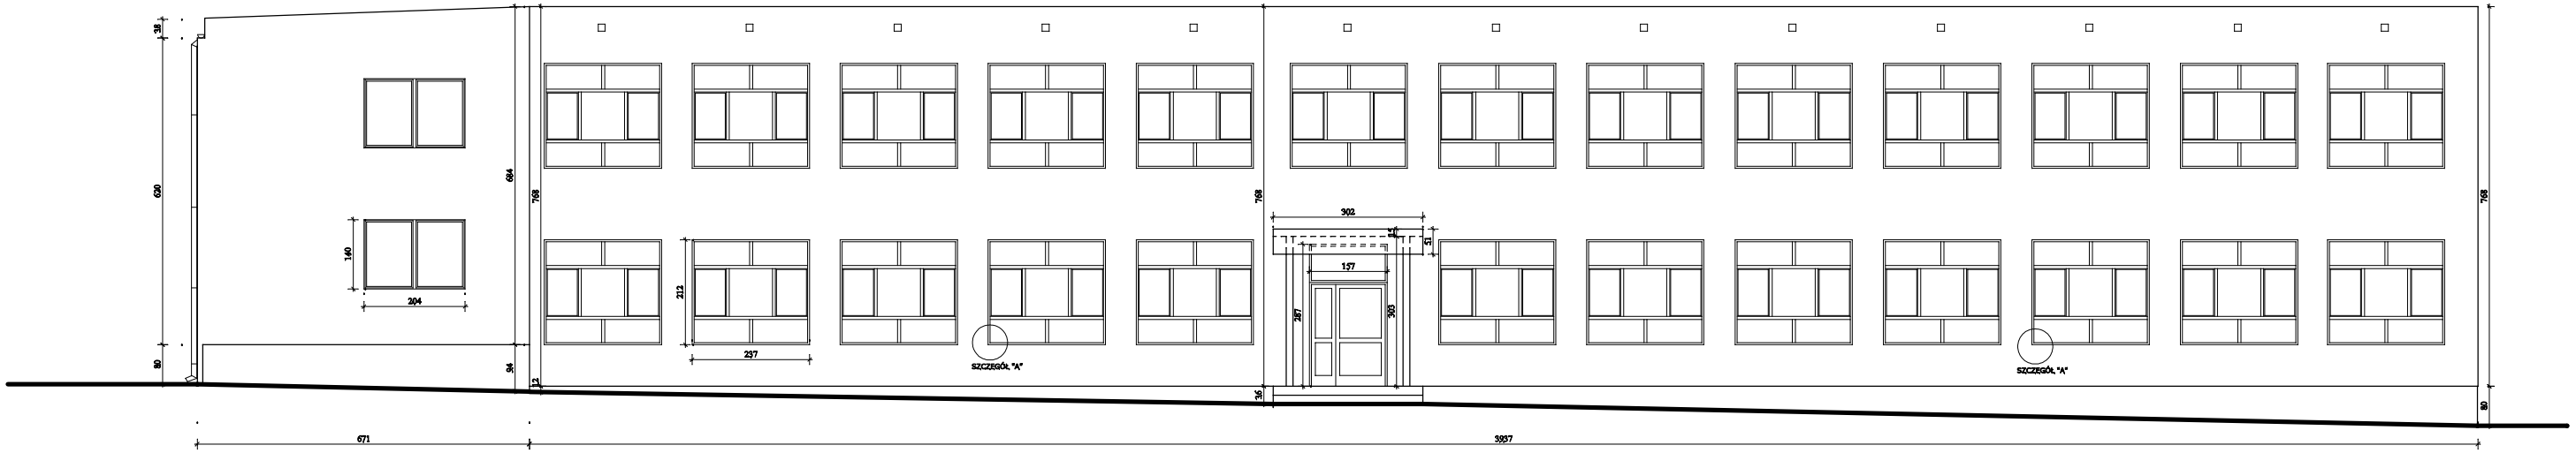

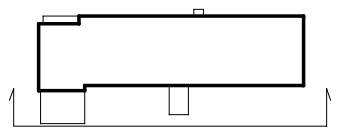

Inwestor: / Zlecenodawca:	USŁUGI PROJEKTOWE W ZAKRESIE BUDOWNICTWA JAKUSZ KOLENDA 65-449 ZIELONA GÓRA, ul. PARTYZANTA WYSZYŃSKIEGO 1a
Temat:	WYKONANIE ZESPOŁU SZKOLNO-PRZEDSZKOLNEGO W PERKANACH TERMOMODERNIZACJA
Projektowana branża:	ELEWACJA, STOLARKA, + DOCIEPLENIE
Projektant: / Nazwisko projektanta:	mgr inż. JAKUSZ KOLENDA GP 1242/VIII/94
Data opracowania:	LISTOPAD 2015 Skala: 1:50 Nr rys.: 2