


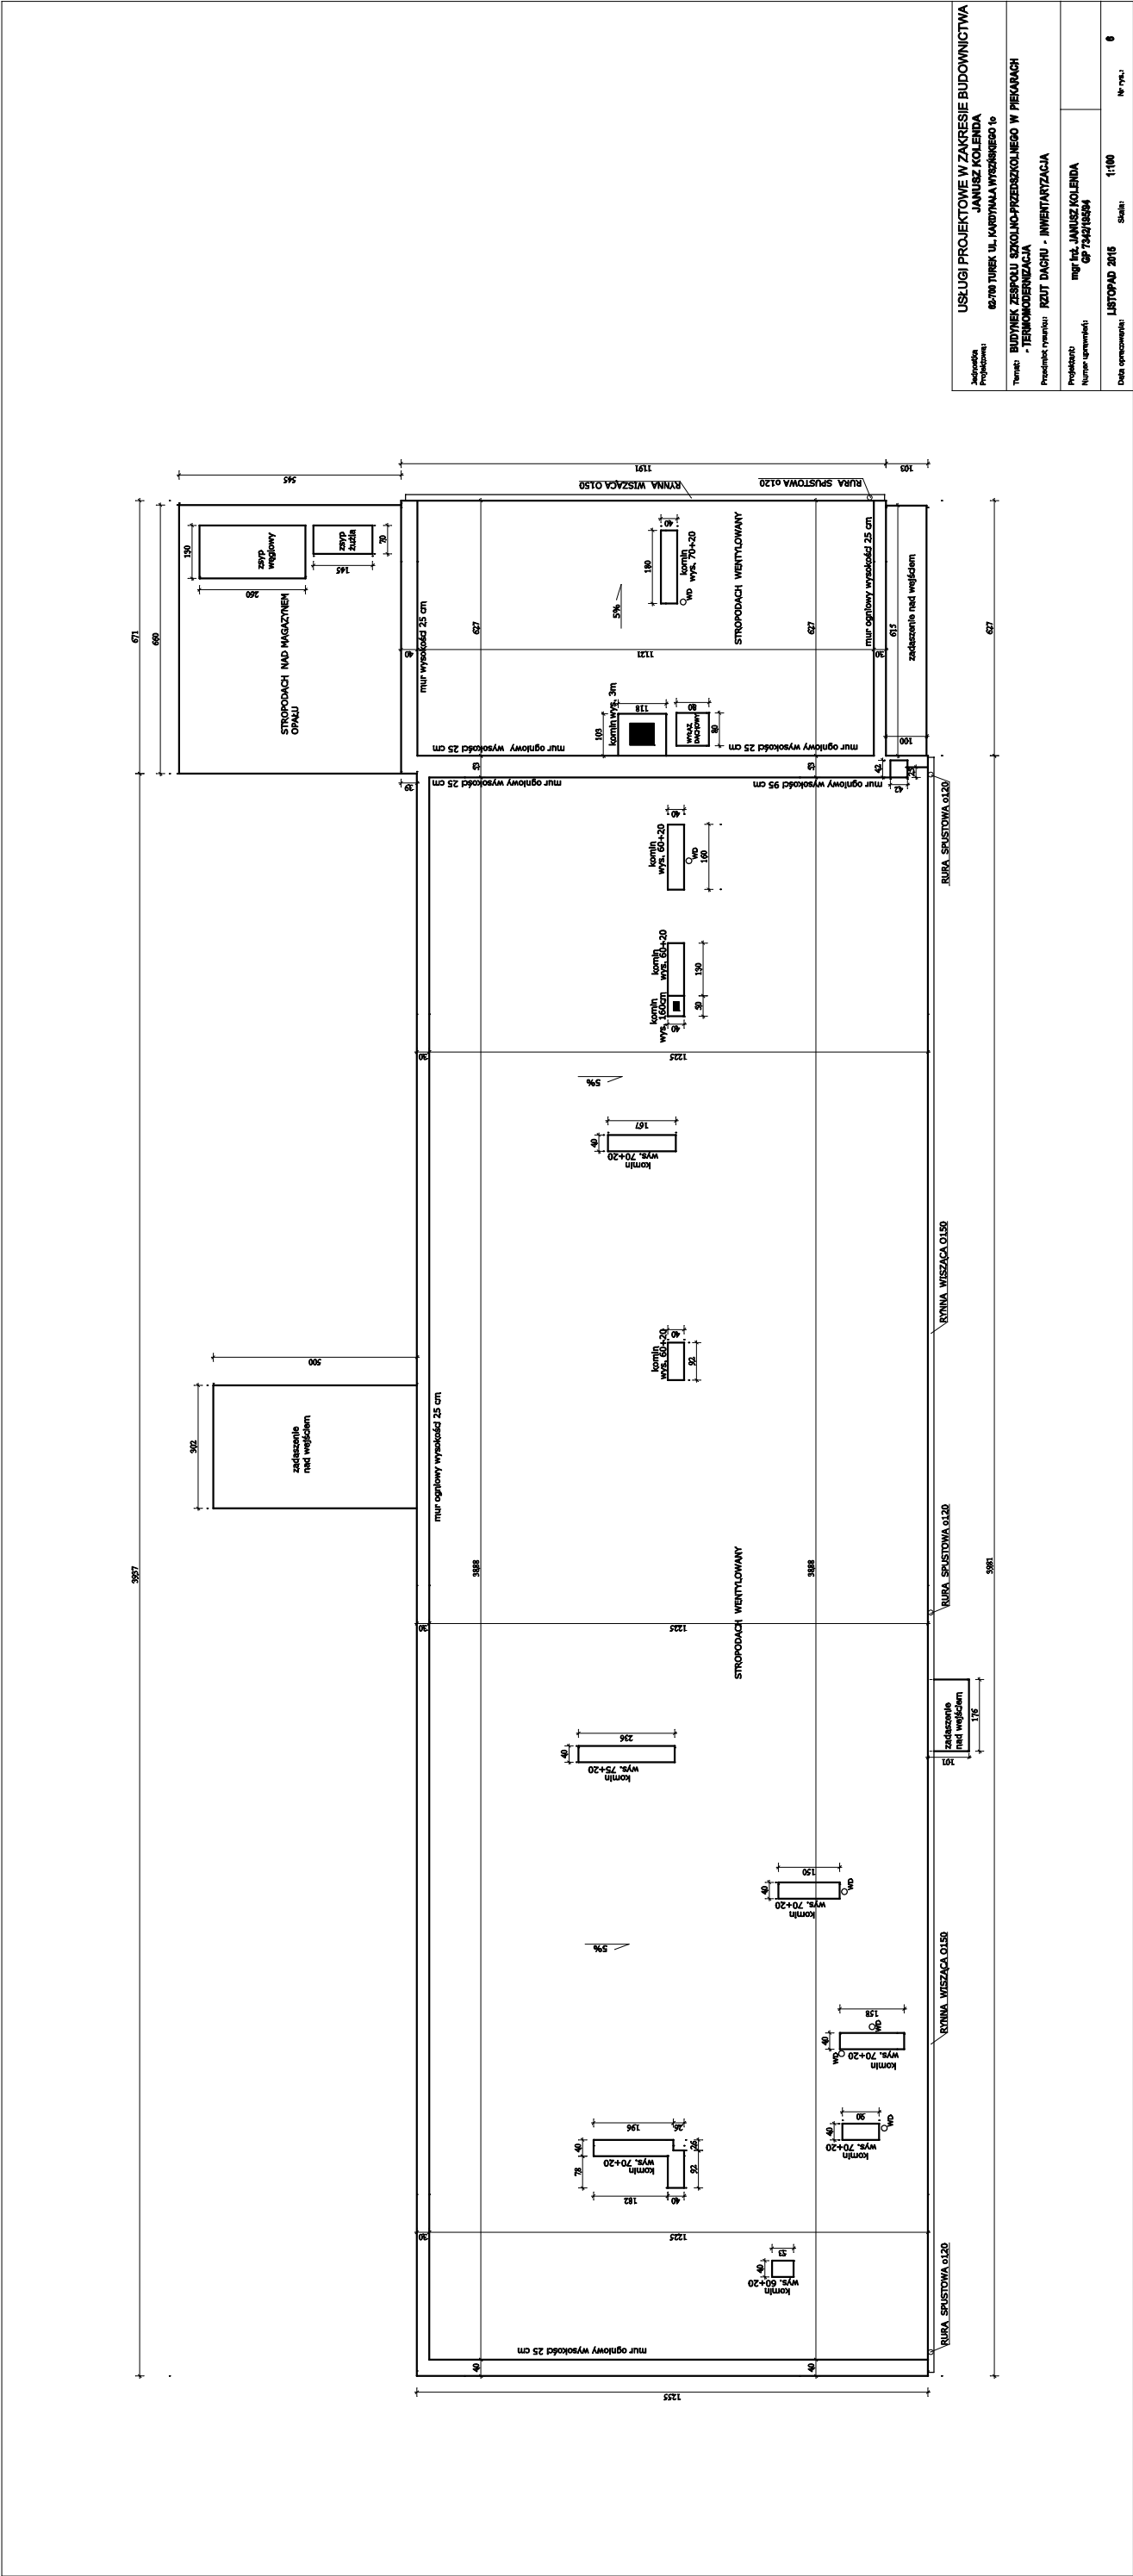

Inicjały Projektanta	USŁUGI PROJEKTOWE W ZAKRESIE BUDOWNICTWA		
	JANUSZ KOŁENDA		
Temat	BUDYNEK ZESPÓŁU SZKOŁNO-PRZEDSZKOLNEGO W PIEKARACH		
	- TERMOMODERNIZACJA		
Przebieg realizacji	KZUT DACHU - INWENTARYZACJA		
	mgr inż. JANUSZ KOŁENDA		
Przebieg realizacji	mgr inż. JANUSZ KOŁENDA		
	GP 734218594		
Data opracowania		LISTOPAD 2015	Strona 1 z 1