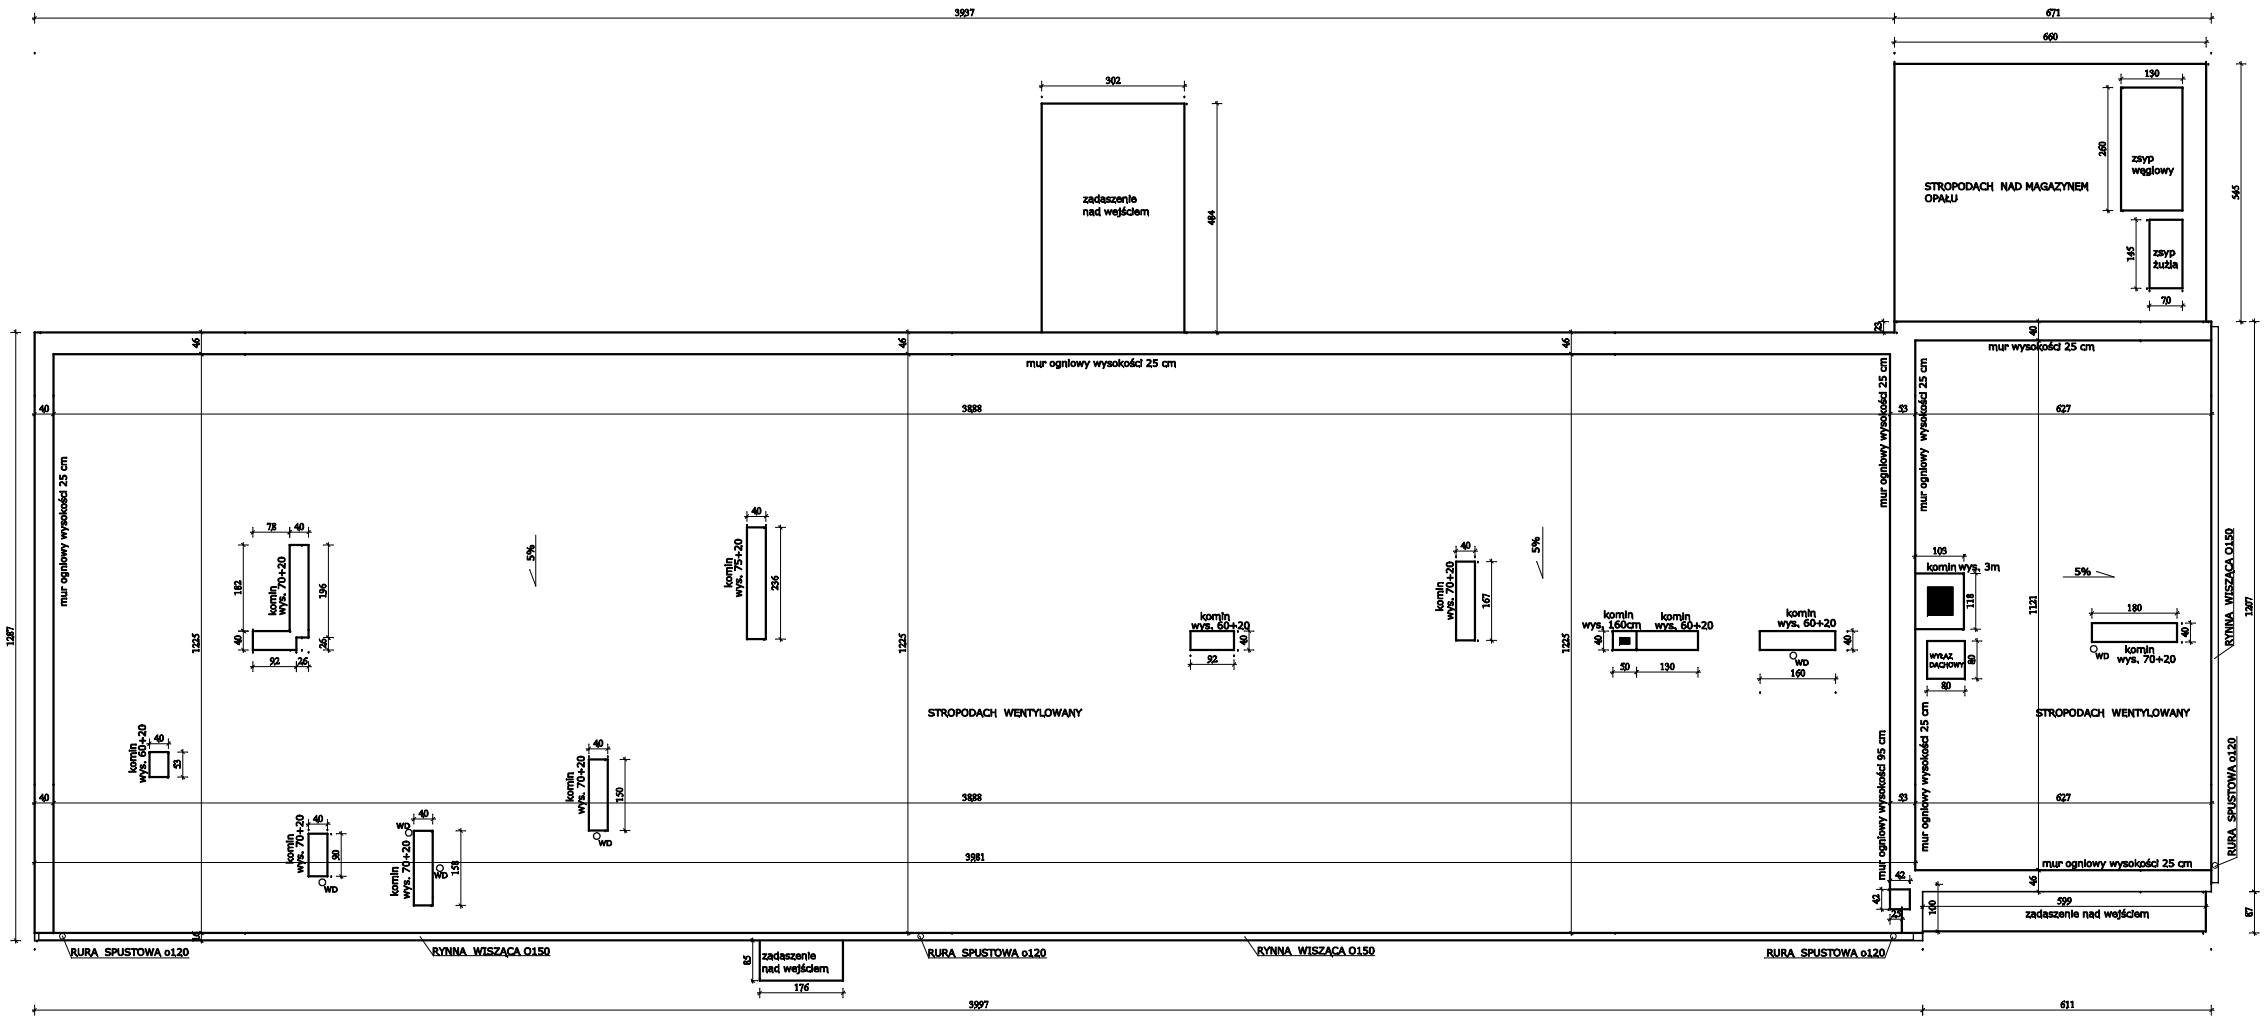

OCIEPLENIE STROPODACHU WENTYLOWANEGO GRANULATEM CELULOZOWYM EKOFIBER WDMUCHIWANYM lambda= 0,040 W/mK
GRUBOŚCI 25 cm
STROPODACHY WENTYLOWANE POKRYTE WARSTWĄ PAPY ZGRZEWALNEJ WENTYLACYJNEJ I WARSTWĄ PAPY TERMOZGRZEWALNEJ NAWIERZCHNIOWEJ Z ZASTOSOWANIEM KOMINKÓW WENTYLACYJNYCH
STROPODACH NAD SKŁADEM OPAŁU I DASZKI NAD WEJŚCIAMI KRYTE PAPĄ TERMOZGRZEWALNĄ
OBRÓBKI BLACHARSKIE MURÓW OGNIOWYCH I PASÓW PRZYRYNNOWYCH Z BLACHY OCYNKOWANEJ
RYNNY WISZĄCE Z BLACHY OCYNKOWANEJ
KOMINY WENTYLACYJNE OD POZIOMU BOCZNYCH OTWORÓW WENTYLACYJNYCH NALEŻY PRZEMUROWAĆ I WYKONAĆ NOWE CZAPY BETONOWE I NASADY Z BLACHY OCYNKOWANEJ

Jednostka Projektowa:	USŁUGI PROJEKTOWE W ZAKRESIE BUDOWNICTWA JANUSZ KOLENDA 62-700 TUREK UL. KARDYNAŁA WYSZYŃSKIEGO 1c
Temat:	BUDYNEK ZESPOŁU SZKOLNO-PRZEDSZKOLNEGO W PIEKARACH - TERMOMODERNIZACJA
Przedmiot rysunku:	RZUT DACHU
Projektant: Numer uprawnień:	mgr inż. JANUSZ KOLENDA GP 7342/195/94
Data opracowania: LISTOPAD 2015	Skala: 1:100 Nr rys.: 11