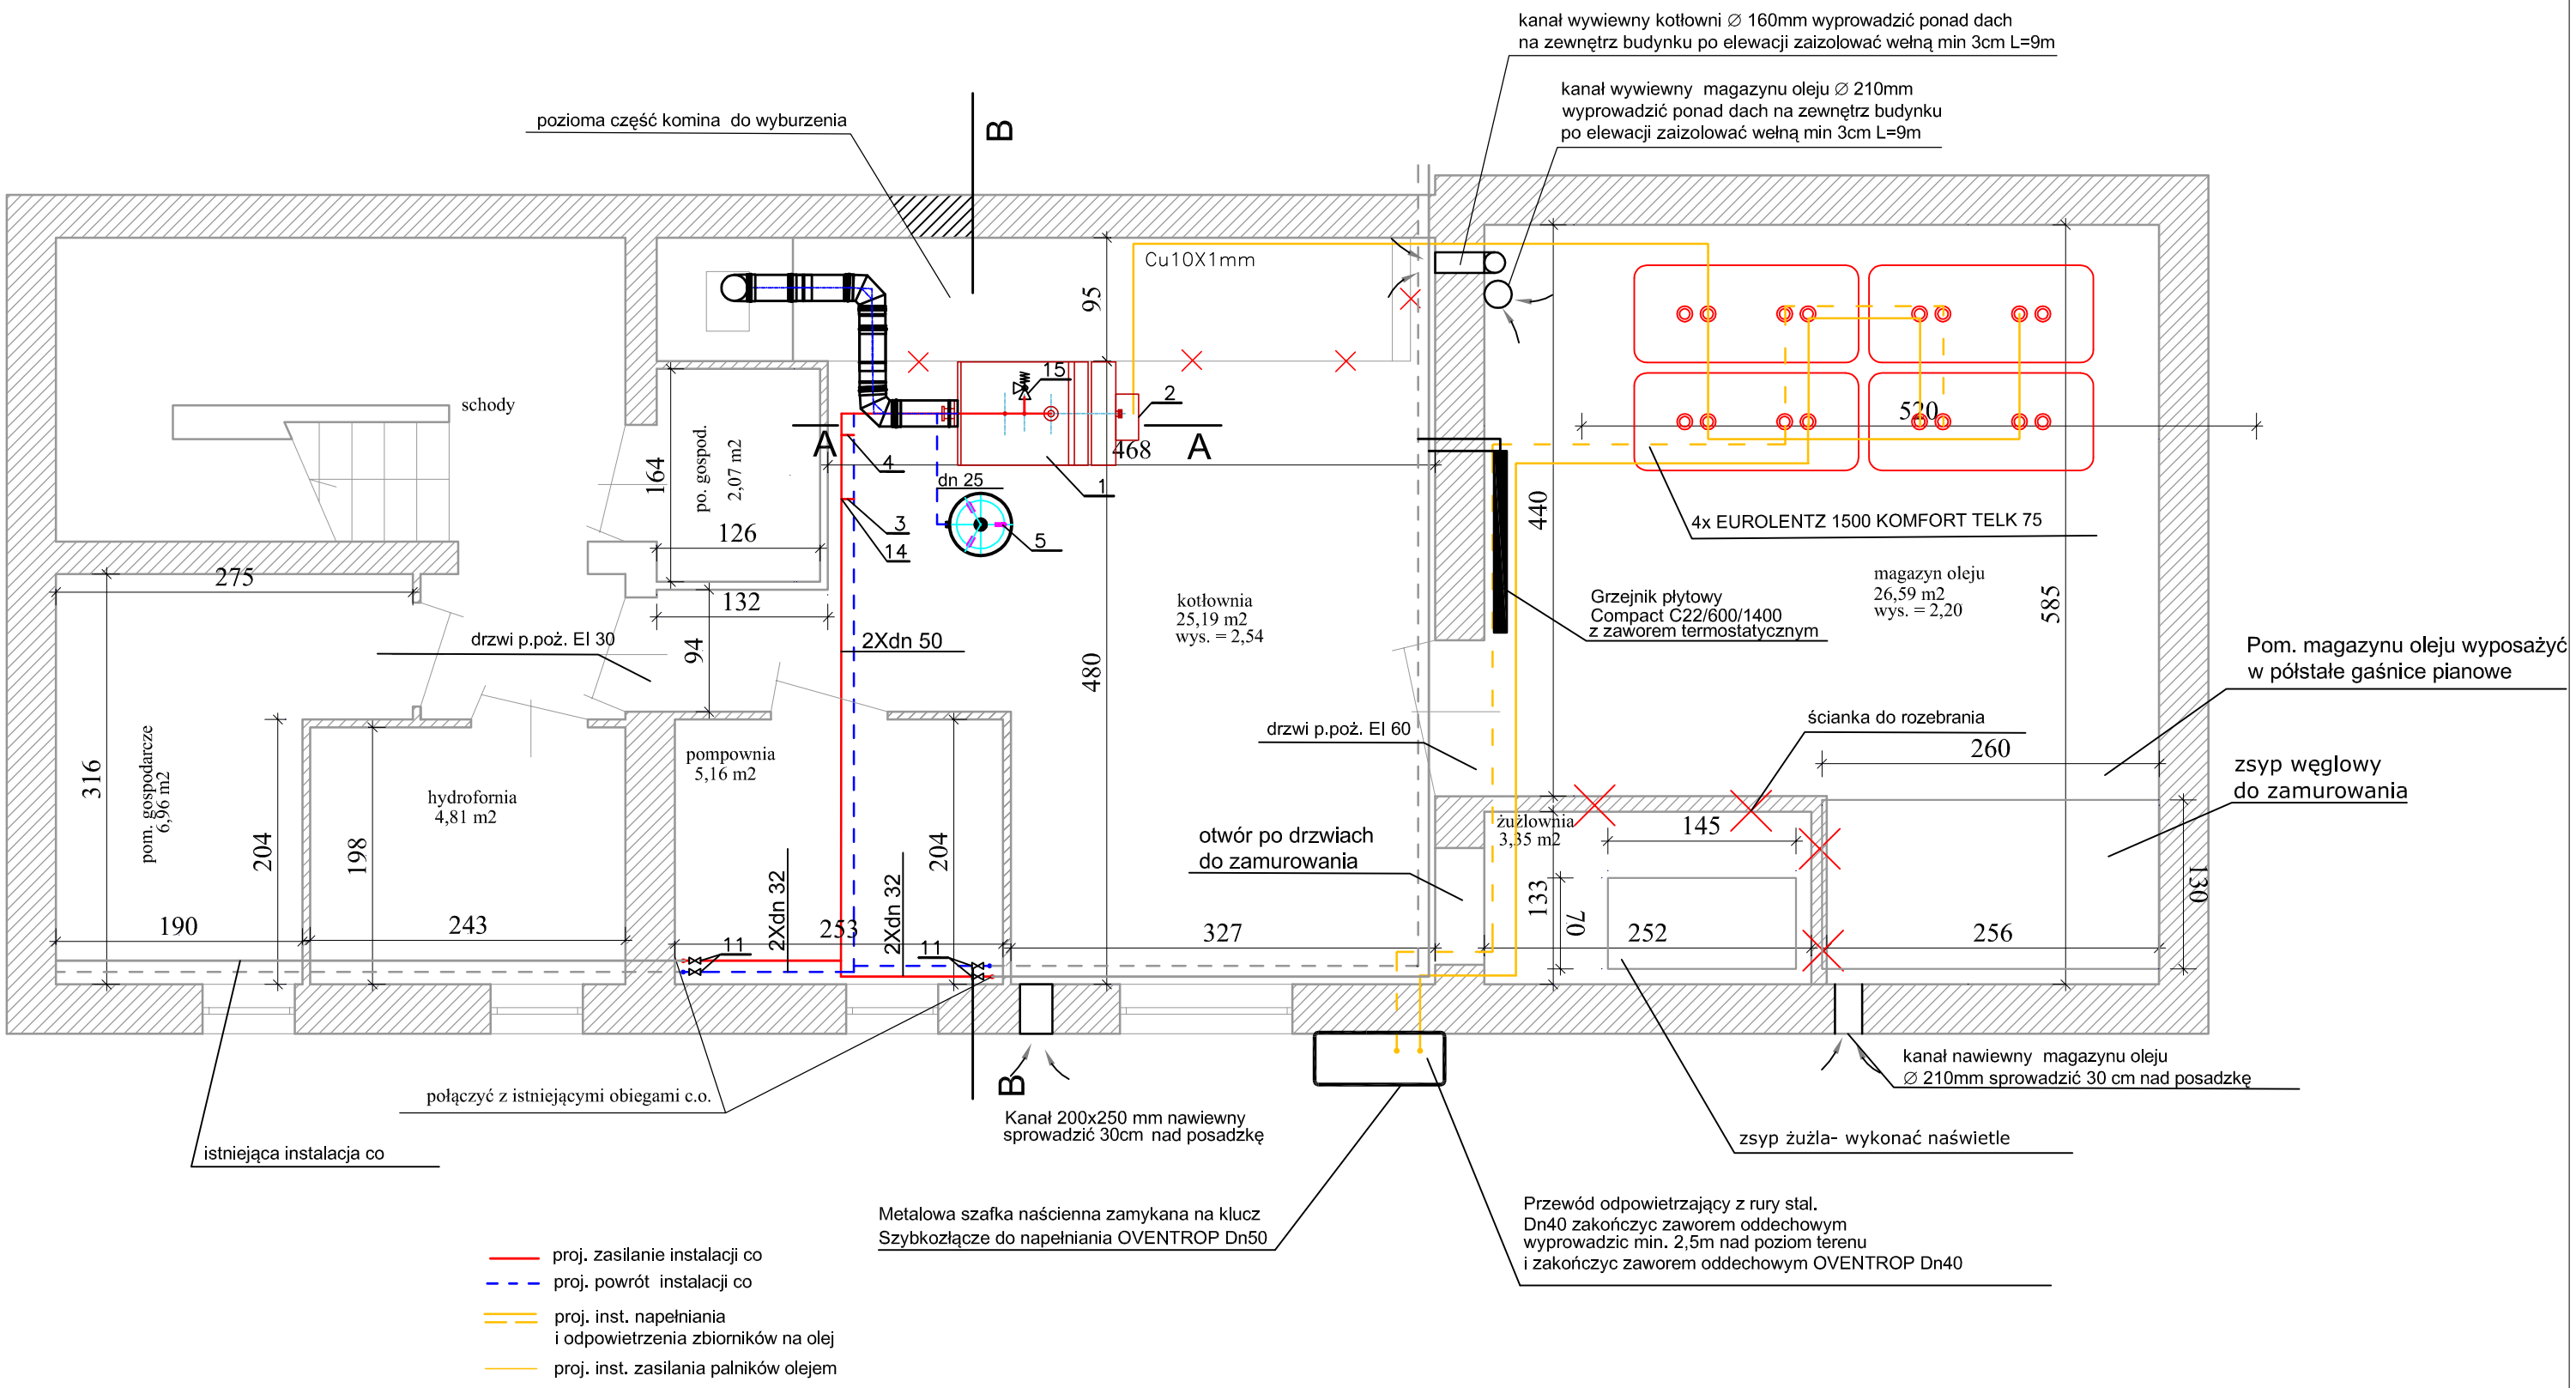


| | | | | |
|---|---|---|---|---|
| Obiekt: Przebudowa kotłowni węglowej na olejową w budynku Zespołu Szkolno-Przedszkolnym w Piekarach, Piekary 49, 62-730 Dobra | | | USŁUGI PROJEKTOWE I NADZOROWANIE ROBÓT<br>JULIUSZ KOLĘDA<br>OS. WYZWOLENIA 2/14<br>62-700 Turek | |
| Inwestor: Gmina Dobra,<br>Plac Wojska Polskiego 10, 62-730 Dobra | | | | |
| AUTORZY | NR.UPRAWNIEŃ | PODPIS | FAZA | BRANŻA |
| PROJEKTANT<br>Juliusz Kolęda<br>specjalność instalacyjno inżynieryjna | GP.7342/181 AiB/94 | | PROJEKT BUDOWLANY | SANITARNA |
| SPRAWDZAJĄCY<br>mgr inż. Arkadiusz Piekarski<br>specjalność Instalacyjna | WKP/0159/PWOS/10 | | SKALA 1:50 | NR RYS. 01 |
| Temat: Rzut kotłowni i magazynu oleju | | | DATA Marzec 2016 | |