


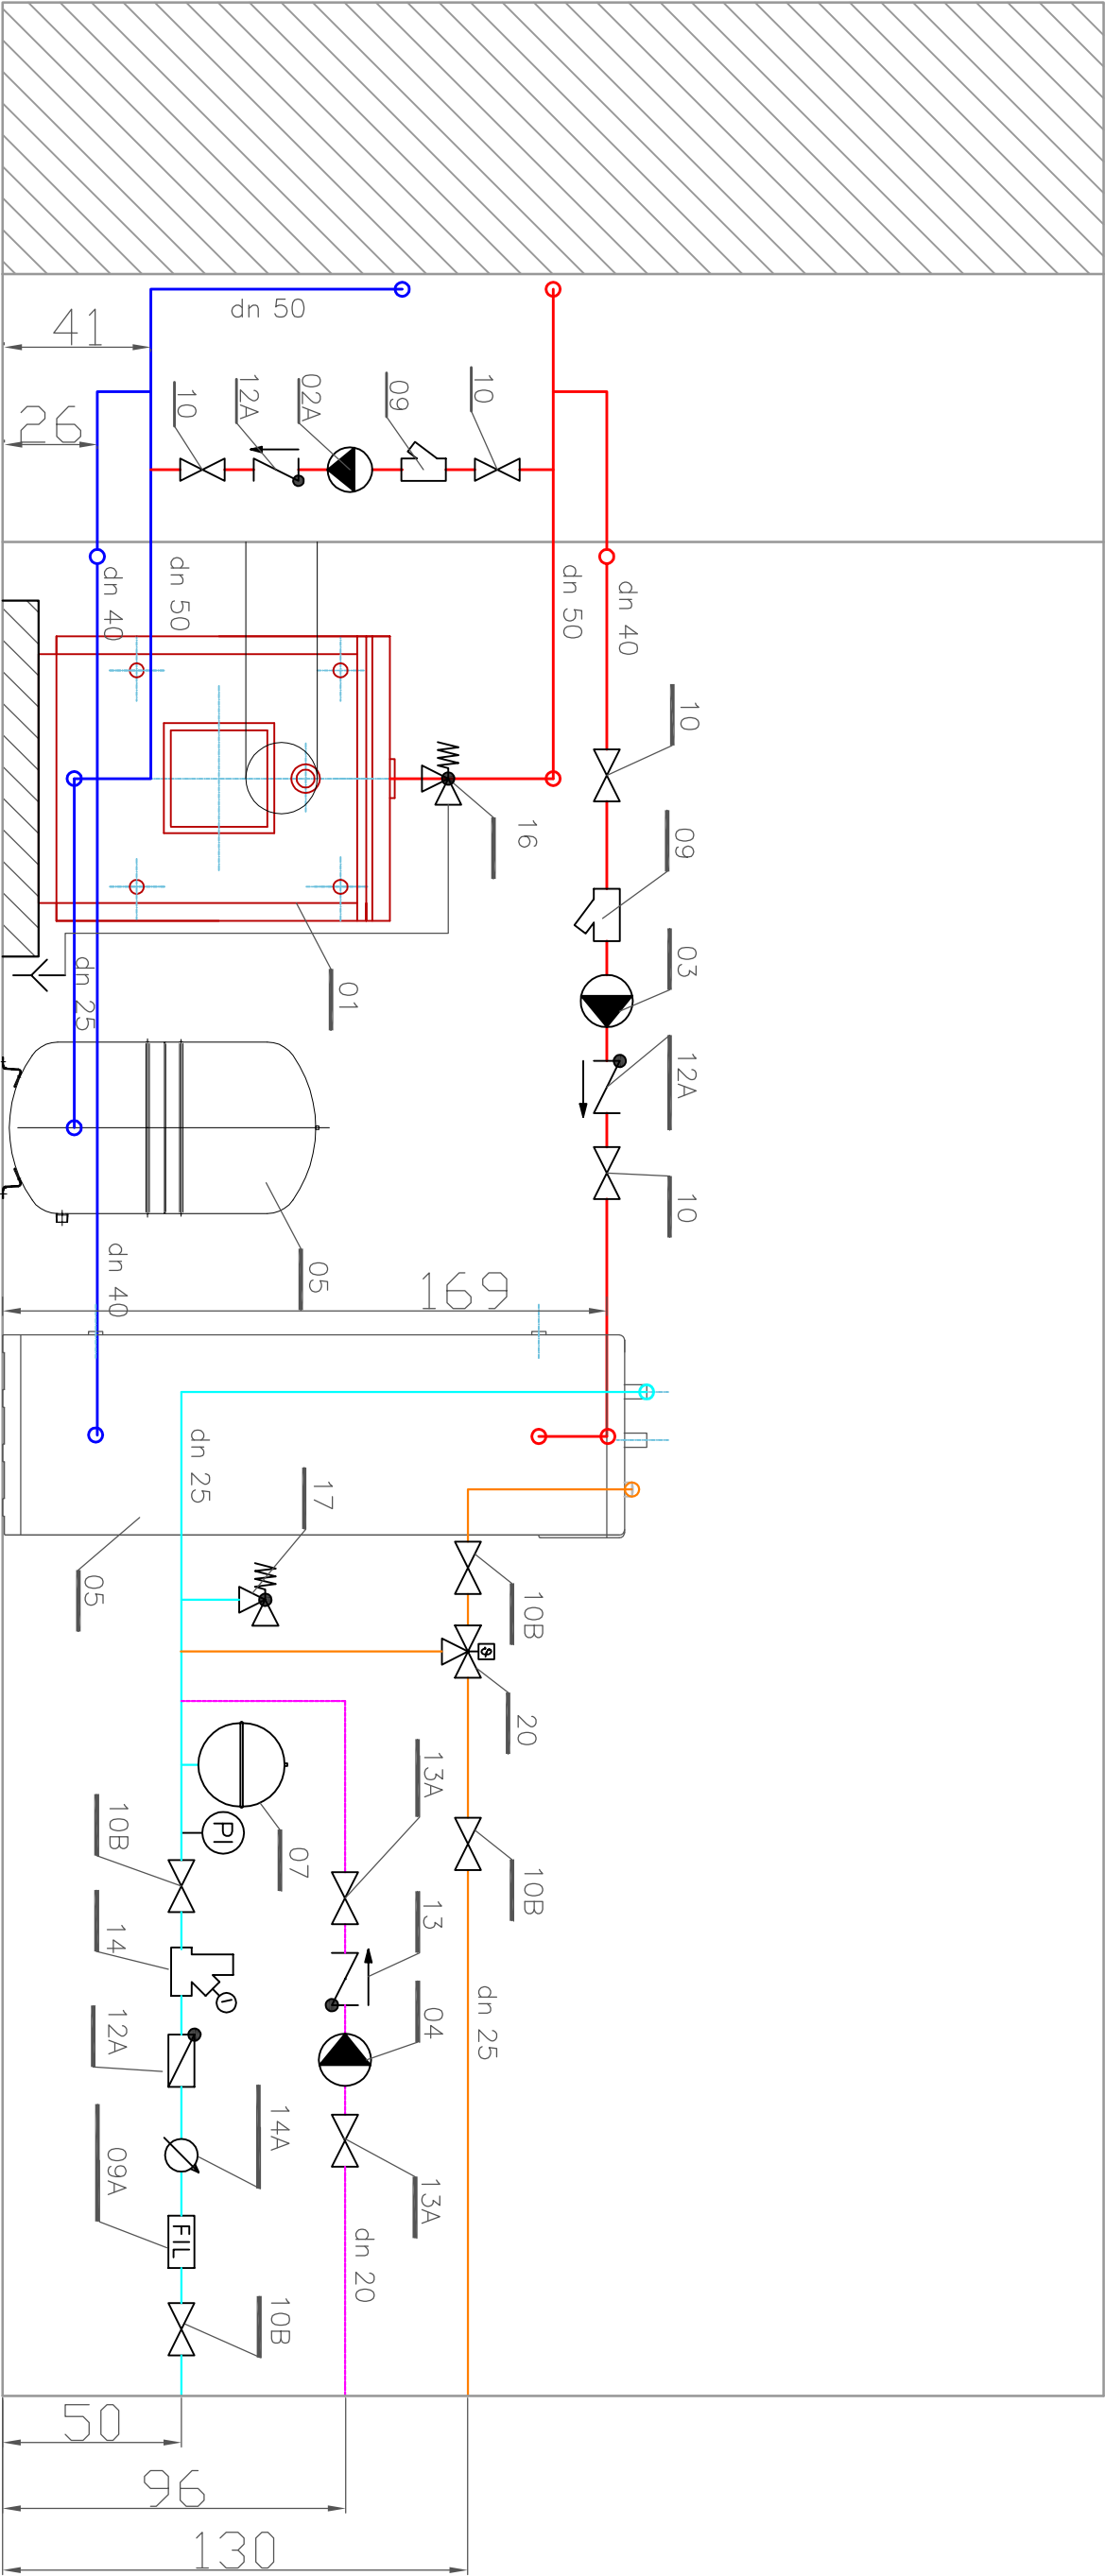

A—A

Obiekt: Przebudowa kotłowni węglowej na olejową w budynku Centrum Kultury i OSP, ul. Dekerta 34, 62-730 Dobra				USŁUGI PROJEKTOWE I NADZOROWANIE ROBÓT	
Inwestor: Gmina Dobra, Plac Wojska Polskiego 10, 62-730 Dobra				JULIUSZ KOŁEŚA OS. WZKOLEBKA 2/14 62-700 Turek	
AUTORZY	PROJEKTANT	PROJEKTOWANIE	PODPIS	FAZA	BRANŻA
	Juliusz Kołesa	GP.7342/181 AEB/94			
	specjalność: Instalacyjno Inżynieria				
SPRAWDZAJĄCY	mgr inż. Arkadiusz Plekarski	WK/P0159/PW/OŚ/I/10		PROJEKT BUDOWLANY	SANITARNA
	specjalność: Instalacyjna			SKALA 1:20	
Temat: Rzut kotłowni przekrój A-A				DATA	MR RYS. 02
				Marzec 2016	