


wyiew 20x15cm

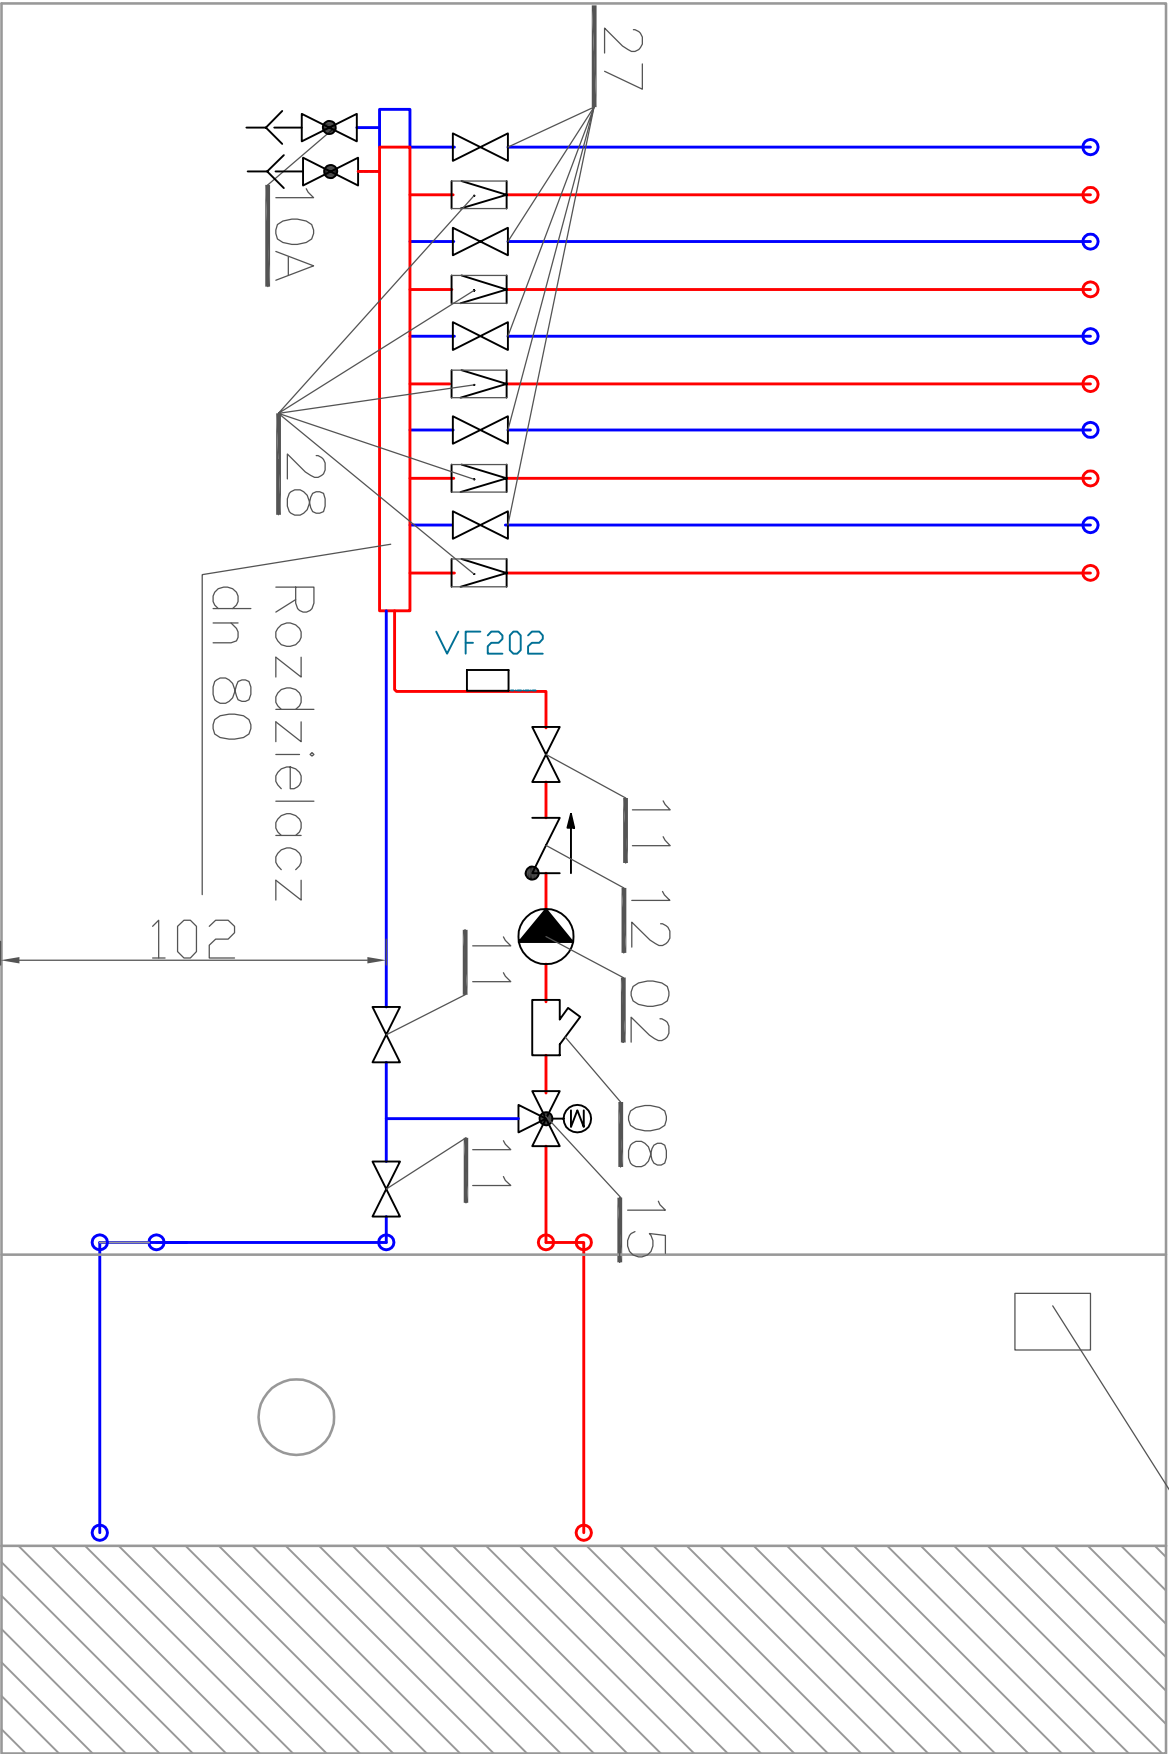

B — B

Obiekt: Przebudowa kotłowni węglowej na olejową w budynku Centrum Kultury i OSP, ul. Dekerta 34, 62-730 Dobra				USŁUGI PROJEKTOWE I NADZOROWANIE ROBÓT JULIUSZ KOŁĘDA OS. WYŻMOLENA 2/14 62-700 Turek		
Inwestor: Gmina Dobra, Plac Wojska Polskiego 10, 62-730 Dobra						
AUTORZY	NR. UPRRAWNIENI	PODPIS	Faza			BRANŻA
PROJEKTANT Juliusz Kołęda specjalność instalacyjno inżynierska	GP 7342/181 AB/94		PROJEKT BUDOWLANY			SANITARNA
SPRAWDZAJĄCY mgr inż. Arkadiusz Piekarski specjalność instalacyjna	WKP0159PWOS/10		SKALA 1:20			
Temat: Rzut kotłowni przekrój B-B				DATA Marzec 2016	NR RYS. 03	