

MAPA DO CELÓW PROJEKTOWYCH

Oznaczenie kancelaryjne załączenia pracy geodezyjnej : GEO.6640.299.2017

Jednostka ewidencyjna :

a) identyfikator : 302703_4

b) nazwa : DOBRA - MIASTO

Obszar ewidencyjny :

a) identyfikator : 0001

b) nazwa : DOBRA

Skala mapy : 1:500

Godło mapy : 6.166.26.02.4.3, 6.166.26.07.2.1

Nazwa układu współrzędnych :

a) prostokątnych płaskich : 2000 strefa 6

b) układu wysokości : Kronsztadt 60

Oznaczenie granic obszaru, który był przedmiotem aktualizacji :

Informacja o służebnościach gruntowych mających wpływ na zagospodarowanie gruntów.

zaktualizowanych w granicach projektowanej inwestycji : Mapa do celów projektowych

została wykonana bez ustalenia obciążeń służebnościami gruntowymi ujawnionymi w księdze wieczystej.

Data opracowania mapy : 27.02.2017 r.


WYKONAWCA :

Usługi Geodezyjne "PRO-GEO"
mgr inż. Wojciech Zajączkowski
62-700 Turek, Os. Wyzwolenia 1/33
NIP 668-102-28-90 REGON 310121867
Tel. (0-63) 278 82 95, kom. 500 194 794

mgr inż. Wojciech Zajączkowski
GEODETA UPRAWNIONY
Nr wp. 10292


S1-S2 Studnie kanalizacji sanitarnej
Zewnętrzna instalacja kanalizacji sanitarnej

Projektowana rozbudowa i remont
budynku Centrum Kultury

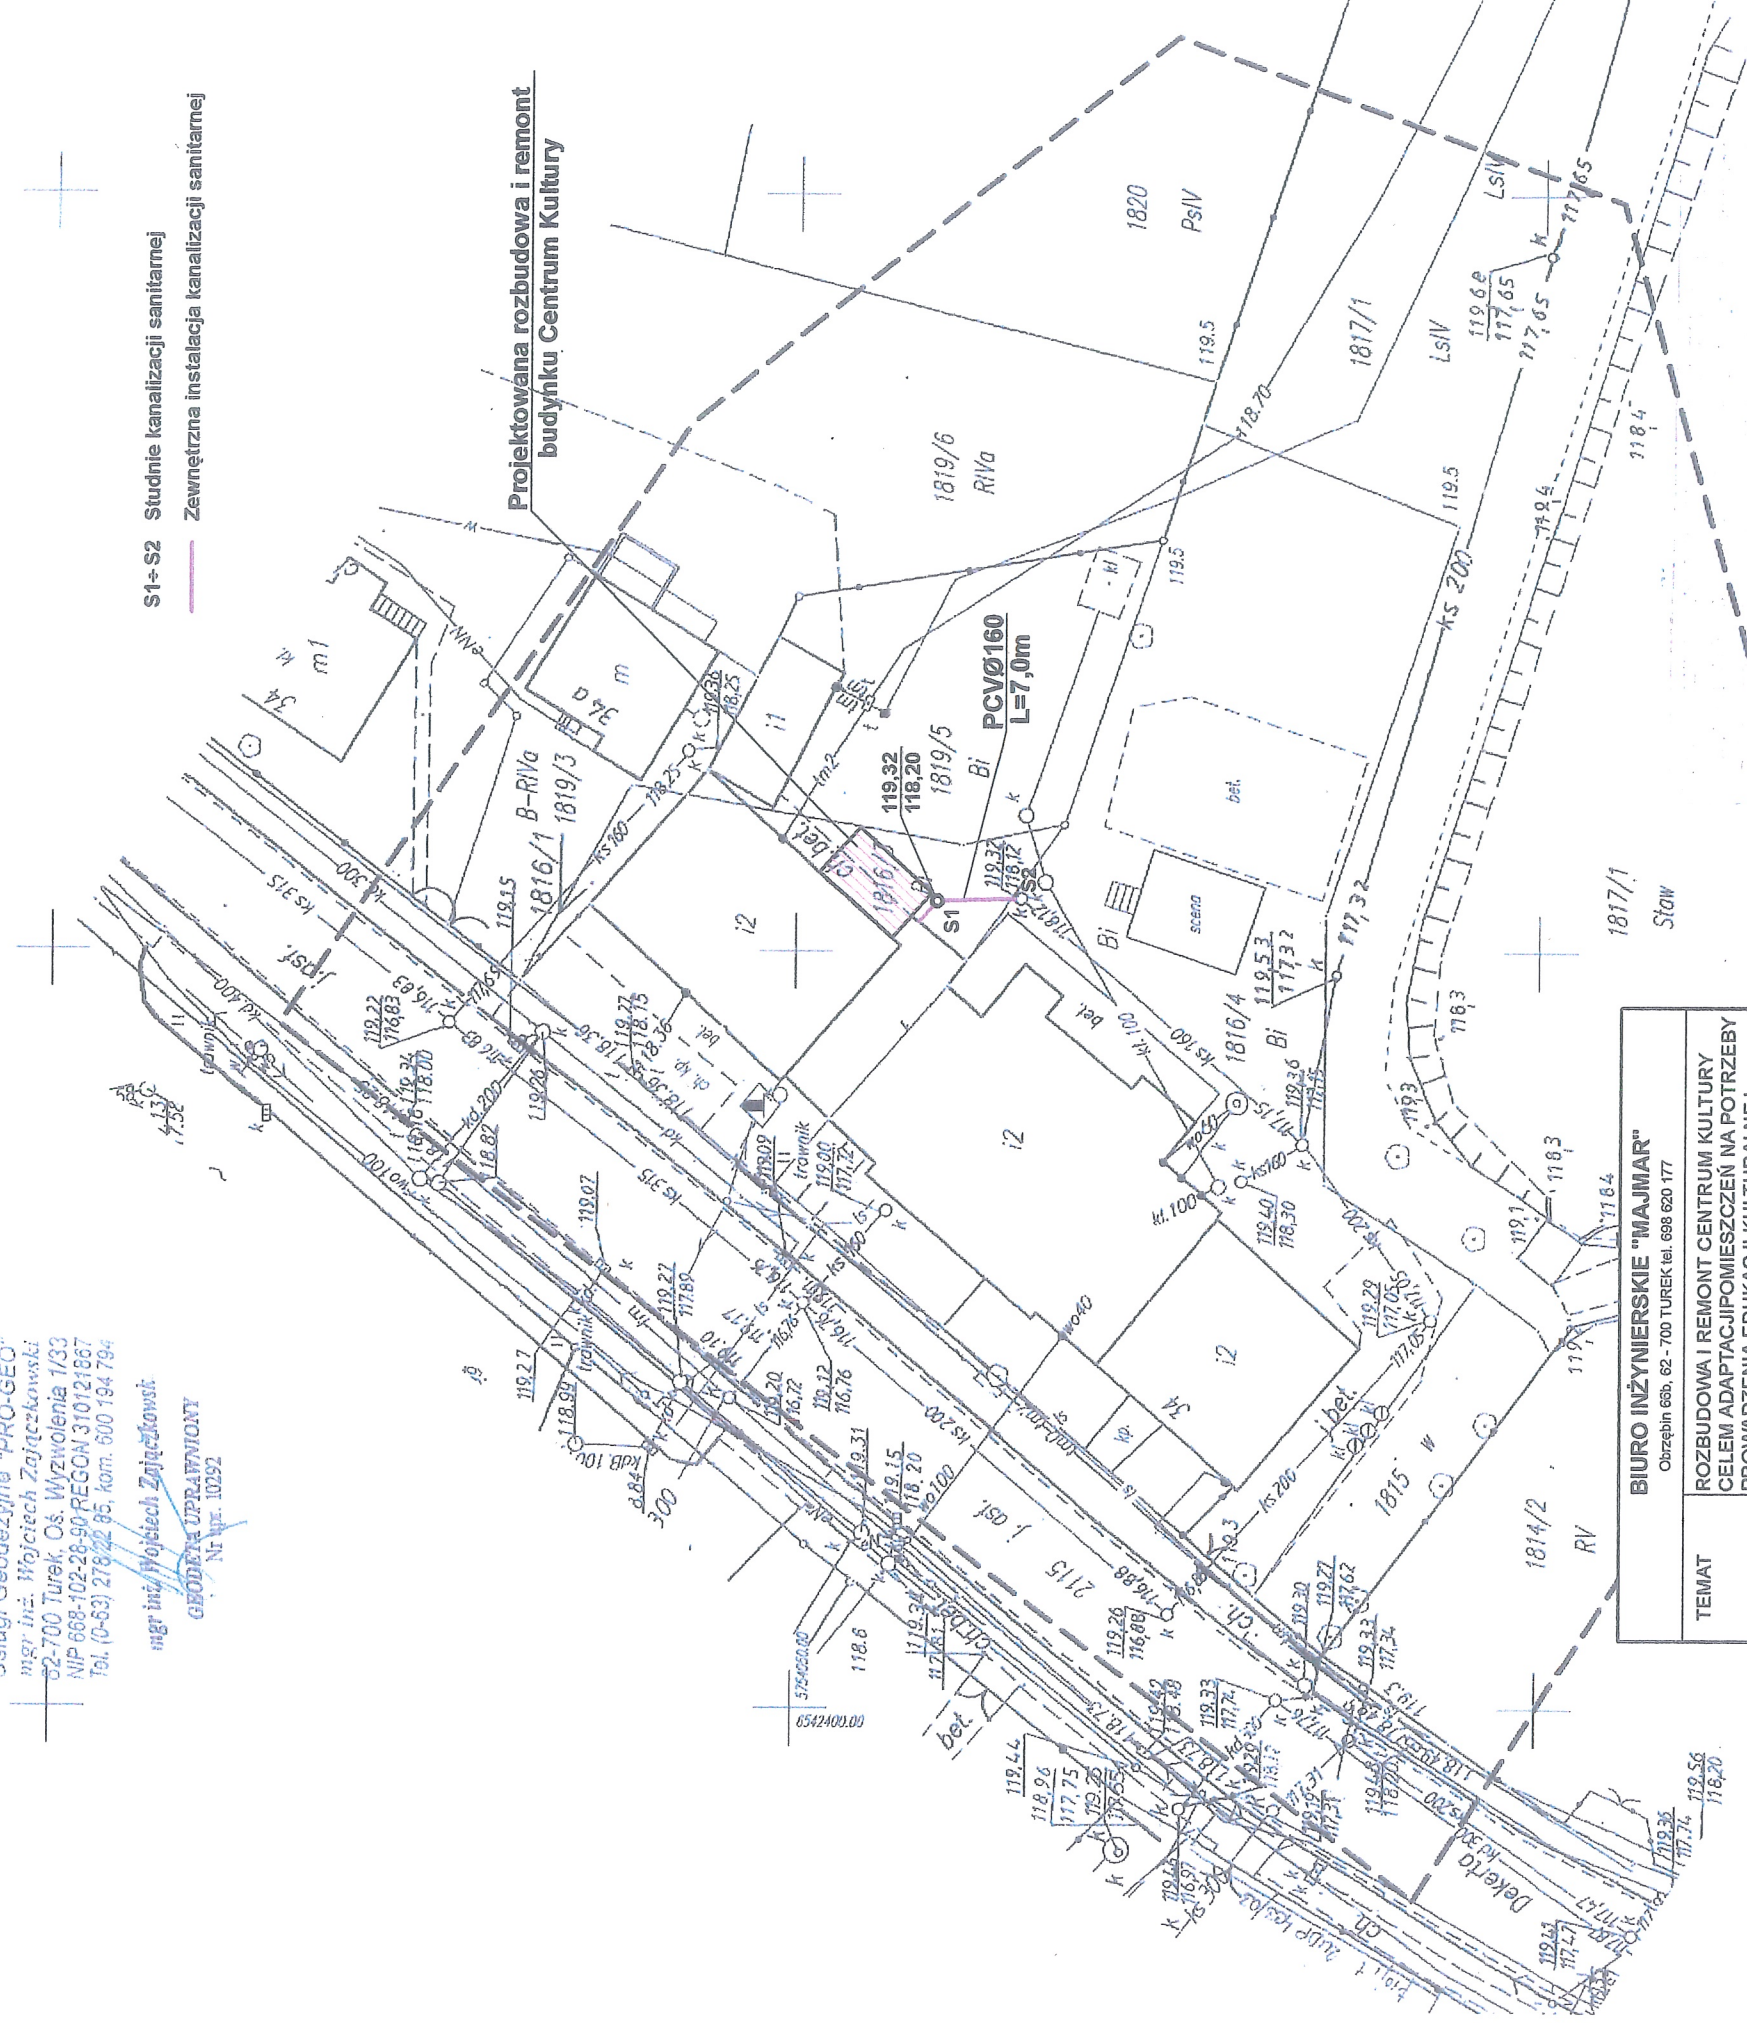

BIURO INŻYNIERSKIE "MAJMAR"			
Obrzeżbin 66b, 62 - 700 TUREK tel. 698 620 177			
TEMAT	ROZBUDOWA I REMONT CENTRUM KULTURY CELEM ADAPTACJI POMIESZCZEŃ NA POTRZEBY PROWADZENIA EDUKACJI KULTURALNEJ		
OBIEKT	BUDYNEK CENTRUM KULTURY		
ADRES	DOBRA, UL. DEKERTA 34, DZ. NR 1816/3, 1816/4, 1819/5		
PROJEKTOWAŁ	mgr inż. JULIUSZ KOŁĘDA Up. nr GP.7342181894 Up. nr GP.7342181894		
OPRACOWAŁ	inż. MAREK MAJDA		
SPRAWDZIŁ	mgr inż. IWONA DĄBROWSKA Up. nr GP.115734612581 Up. nr GP.115734612581		
RYSunek	ZEWNIĘTRZNA INSTALACJA KANALIZACJI SANITARNEJ - PLAN SYTUACYJNY		
DATA:	03.2017	SKALA:	1 : 500
		NR RYS.:	1

01-03-2017
18336
01-03-2017
01-03-2017

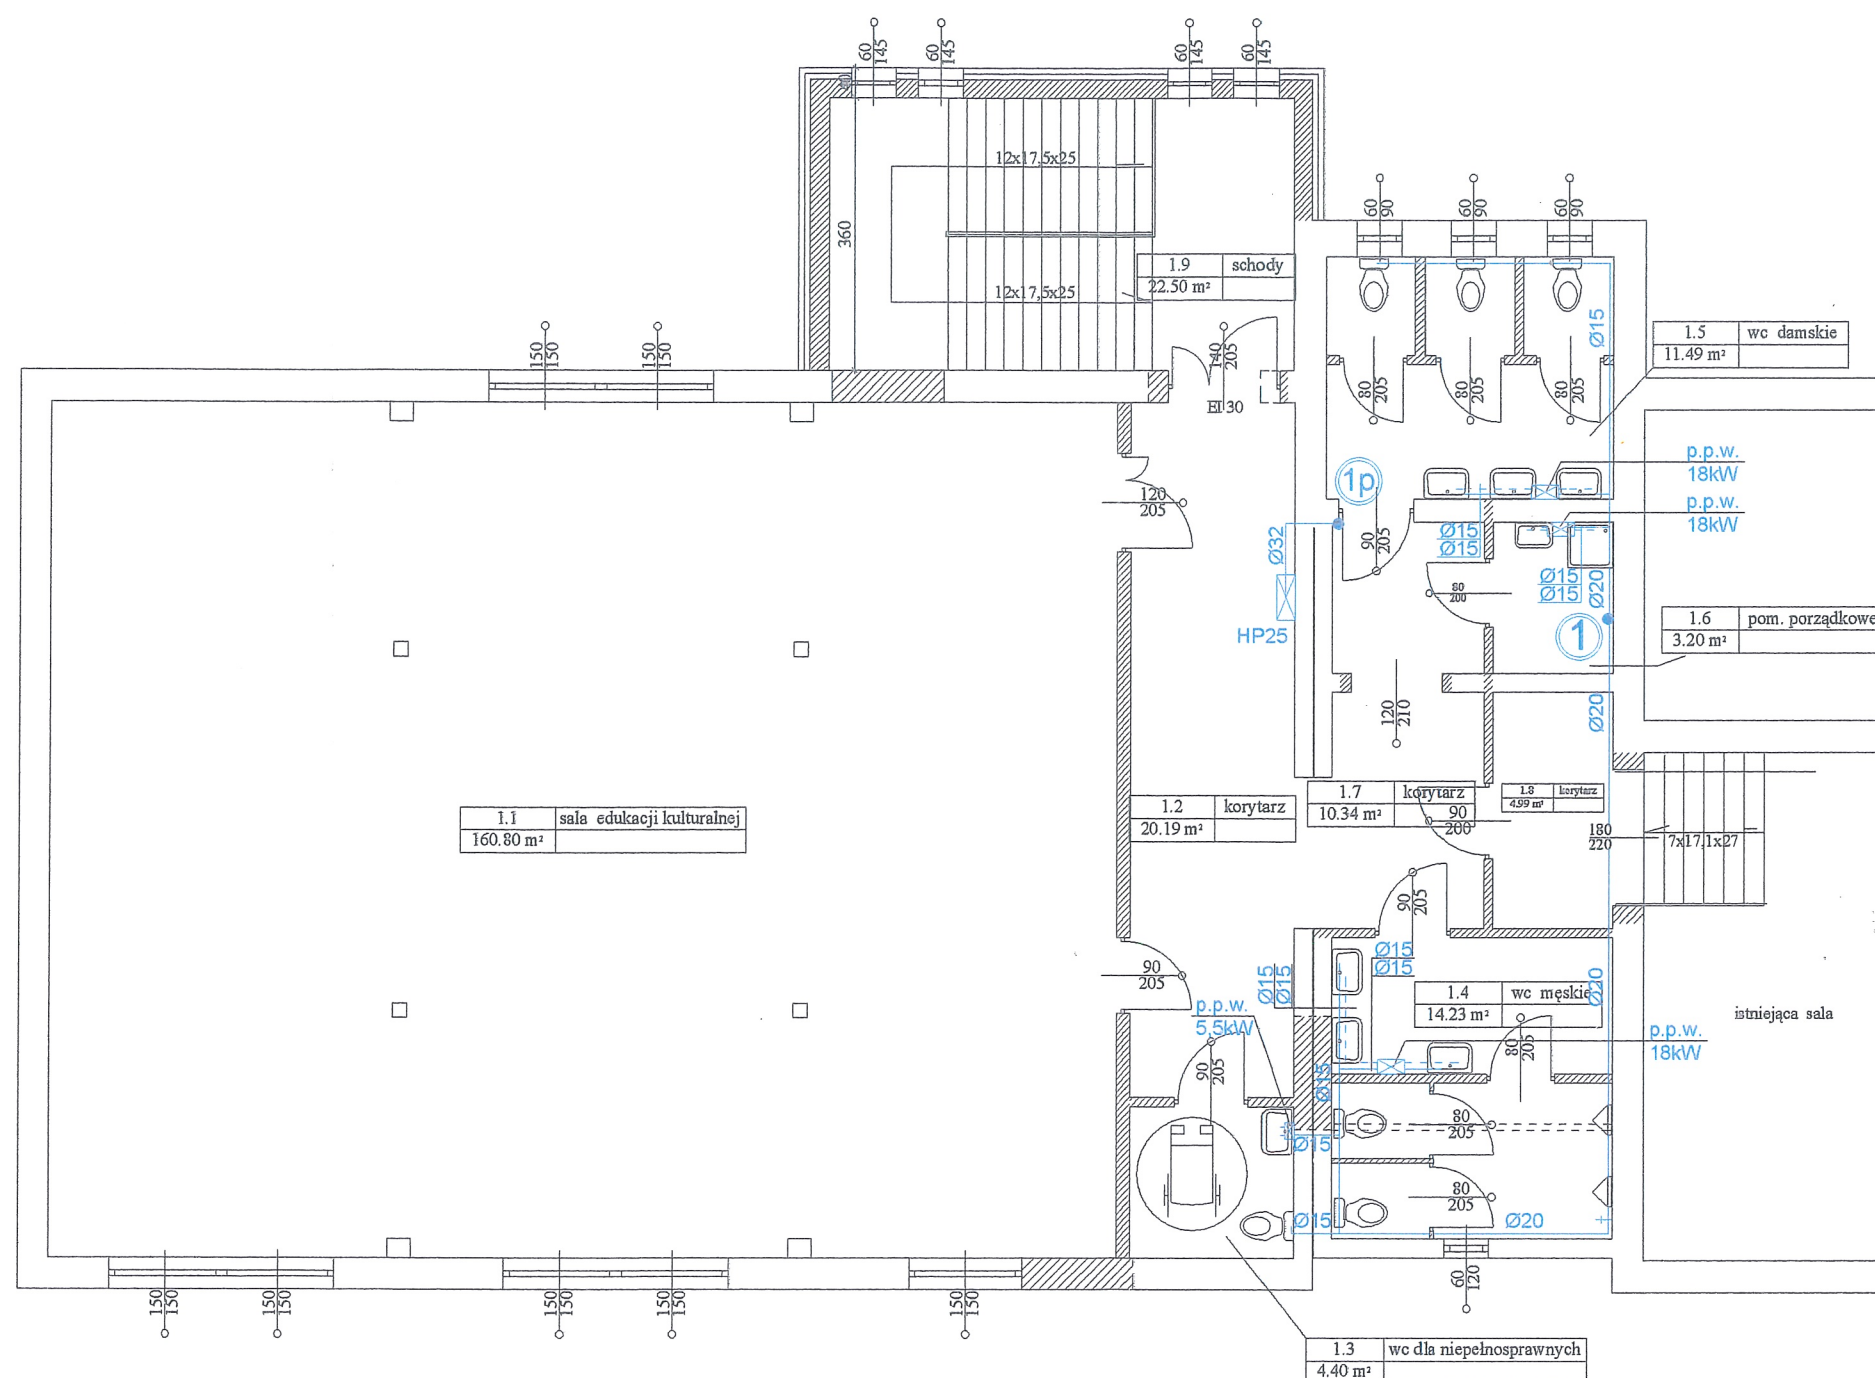

- Woda zimna
- - - Woda ciepła
- ① Pion instalacji wodociągowej
①p Pion instalacji przeciwpożarowej
- p.p.w. Elektryczny przepływowy podgrzewacz wody
HP25 Hydrant przeciwpożarowy

1.1 sala edukacji kulturalnej
160.80 m²

1.2 korytarz
20.19 m²

1.7 korytarz
10.34 m²

1.6 pom. porządkowe
3.20 m²

1.3 wc dla niepełnosprawnych
4.40 m²


1.4 wc męskie
14.23 m²

1.5 wc damskie
11.49 m²

- ściany istniejące
▨ ściany projektowane
- - - ściany do rozbiórki


BIURO INŻYNIERSKIE "MAJMAR"
Obręb 66b, 62 - 700 TUREK tel. 698 620 177

TEMAT	ROZBUDOWA I REMONT CENTRUM KULTURY CELEM ADAPTACJI POMIESZCZEŃ NA POTRZEBY PROWADZENIA EDUKACJI KULTURALNEJ
OBIEKT	BUDYNEK CENTRUM KULTURY
ADRES	DOBRA, UL. DEKERTA 34, DZ. NR 1816/3, 1816/4, 1819/5
PROJEKTOWAŁ	tech. JULIUSZ KOŁĘDA Upr. nr GP7342/181B/94 Upr. nr GP7342/181A/94
OPRACOWAŁ	inż. MAREK MAJDA
SPRAWDZIŁ	mgr inż. IWONA DĄBROWSKA Upr. nr GP.115/7346/11/25/01 Upr. nr GP.115/7346/11/35/01
RYSUNEK	INSTALACJA WODOCIĄGOWA I PRZECIWOPOŻAROWA - RZUT PIĘTRA
DATA:	03.2017
SKALA:	1 : 100
NR RYS.:	3

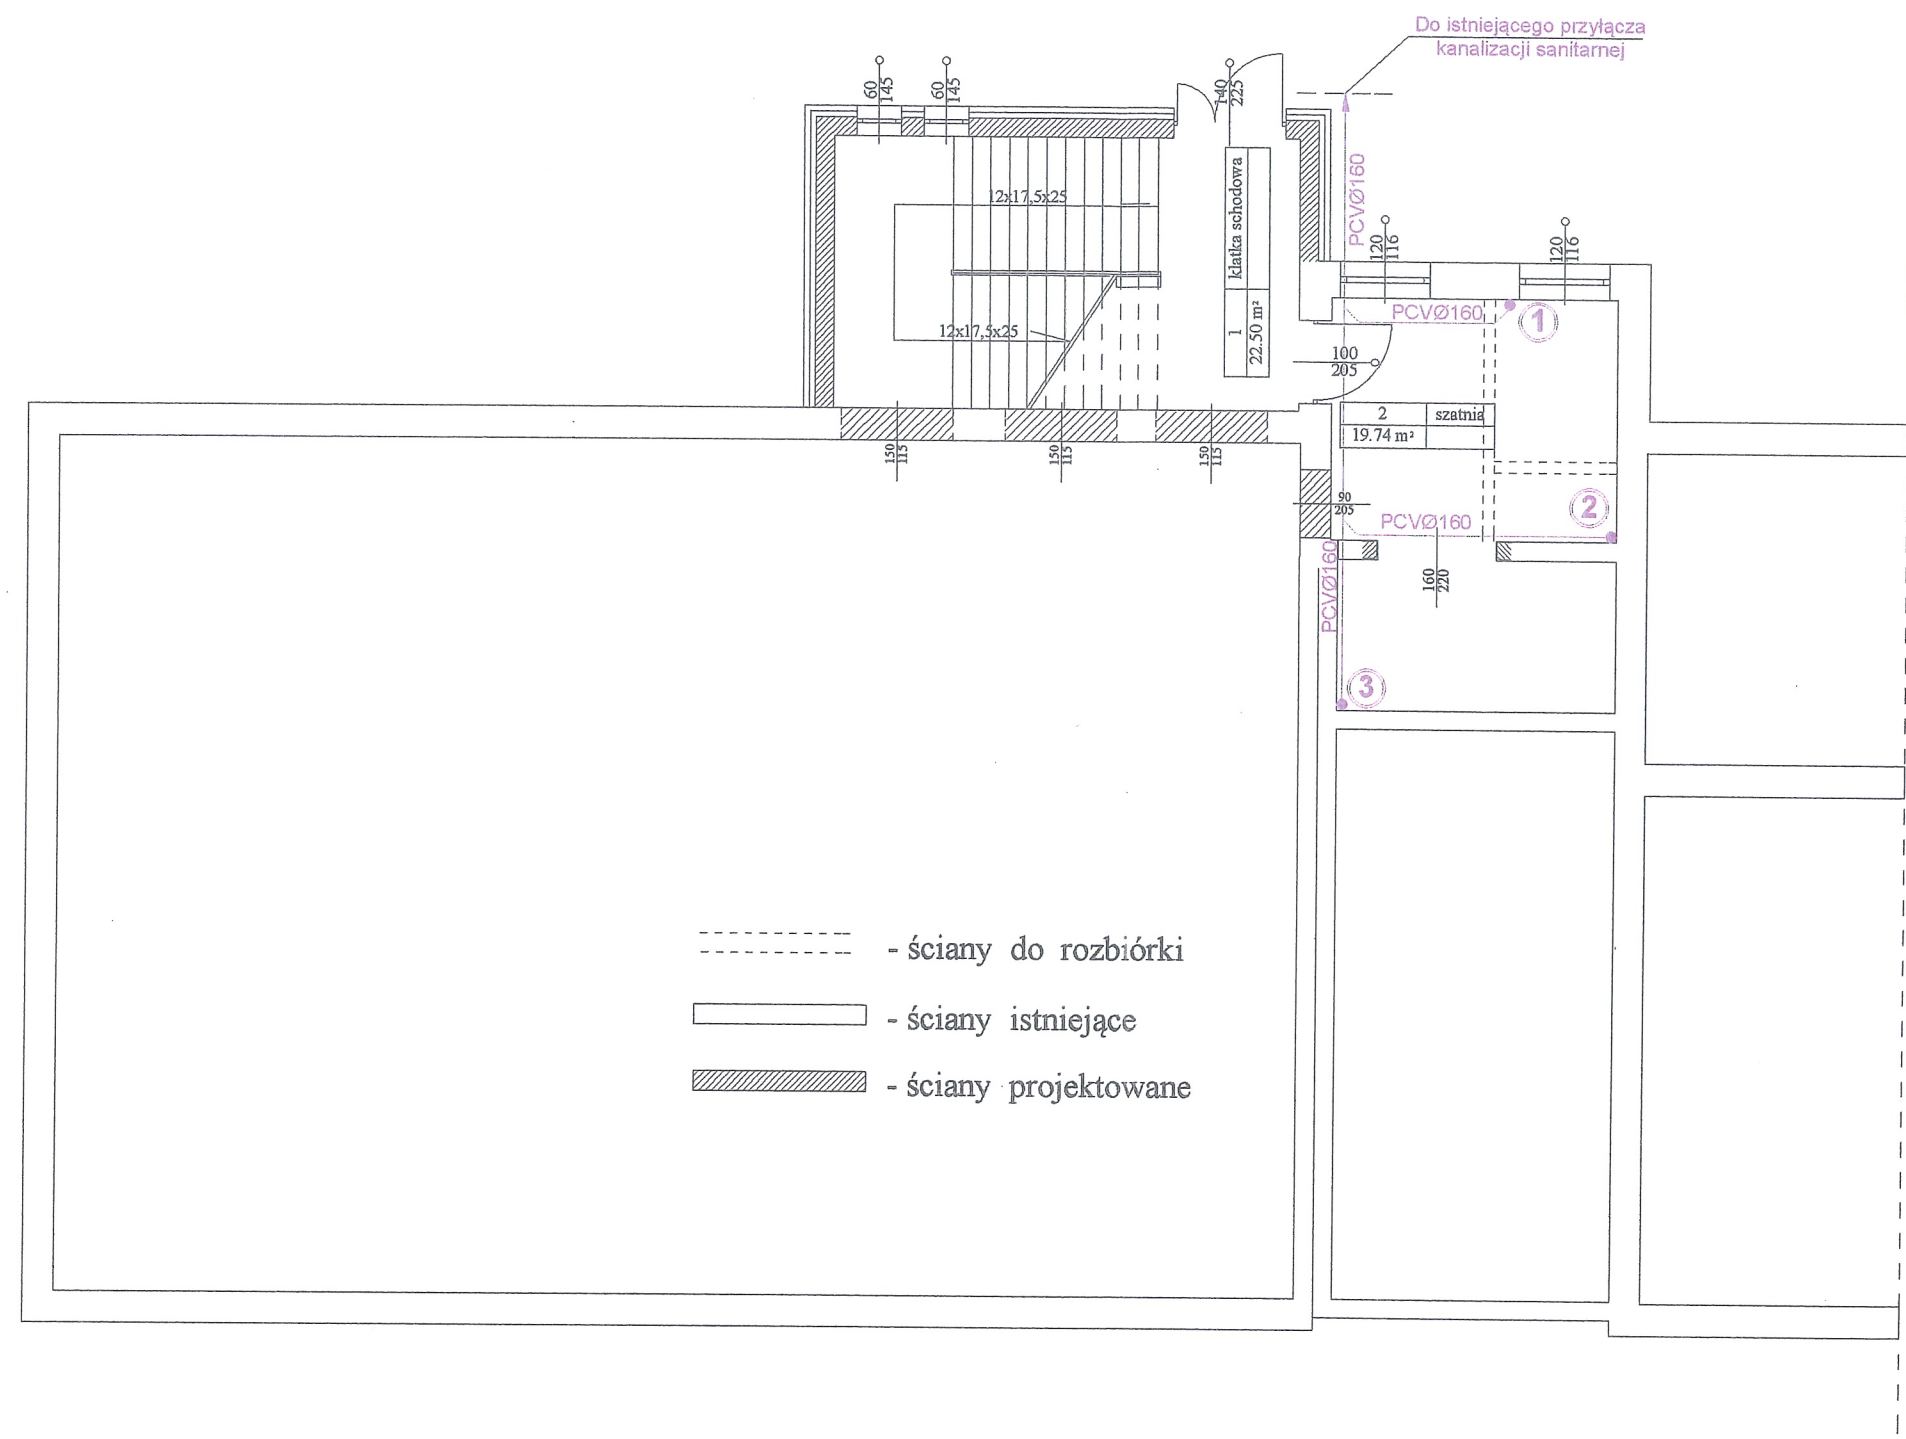

①-③ Piony kanalizacji sanitarnej

BIURO INŻYNIERSKIE "MAJMAR"			
Obręb 66b, 62 - 700 TUREK tel. 699 620 177			
TEMAT	ROZBUDOWA I REMONT CENTRUM KULTURY CELEM ADAPTACJI POMIESZCZEŃ NA POTRZEBY PROWADZENIA EDUKACJI KULTURALNEJ		
OBIEKT	BUDYNEK CENTRUM KULTURY		
ADRES	DOBRA, UL. DEKERTA 34, DZ. NR 1816/3; 1816/4; 1816/5		
PROJEKTOWAŁ	tech. JULIUSZ KOŁĘDA Upr. nr GP.7342/1816/04 Upr. nr GP.7342/1816/04		
OPRACOWAŁ	inż. MAREK MAJDA		
SPRAWDZIŁ	mgr inż. IWONA DĄBROWSKA Upr. nr GP.115/7348/11/25/01 Upr. nr GP.115/7348/11/35/01		
RYSUNEK	INSTALACJA KANALIZACJI SANITARNEJ - RZUT PRZYZIEMIA		
DATA:	03.2017	SKALA:	1 : 100
NR RYS.:	4		

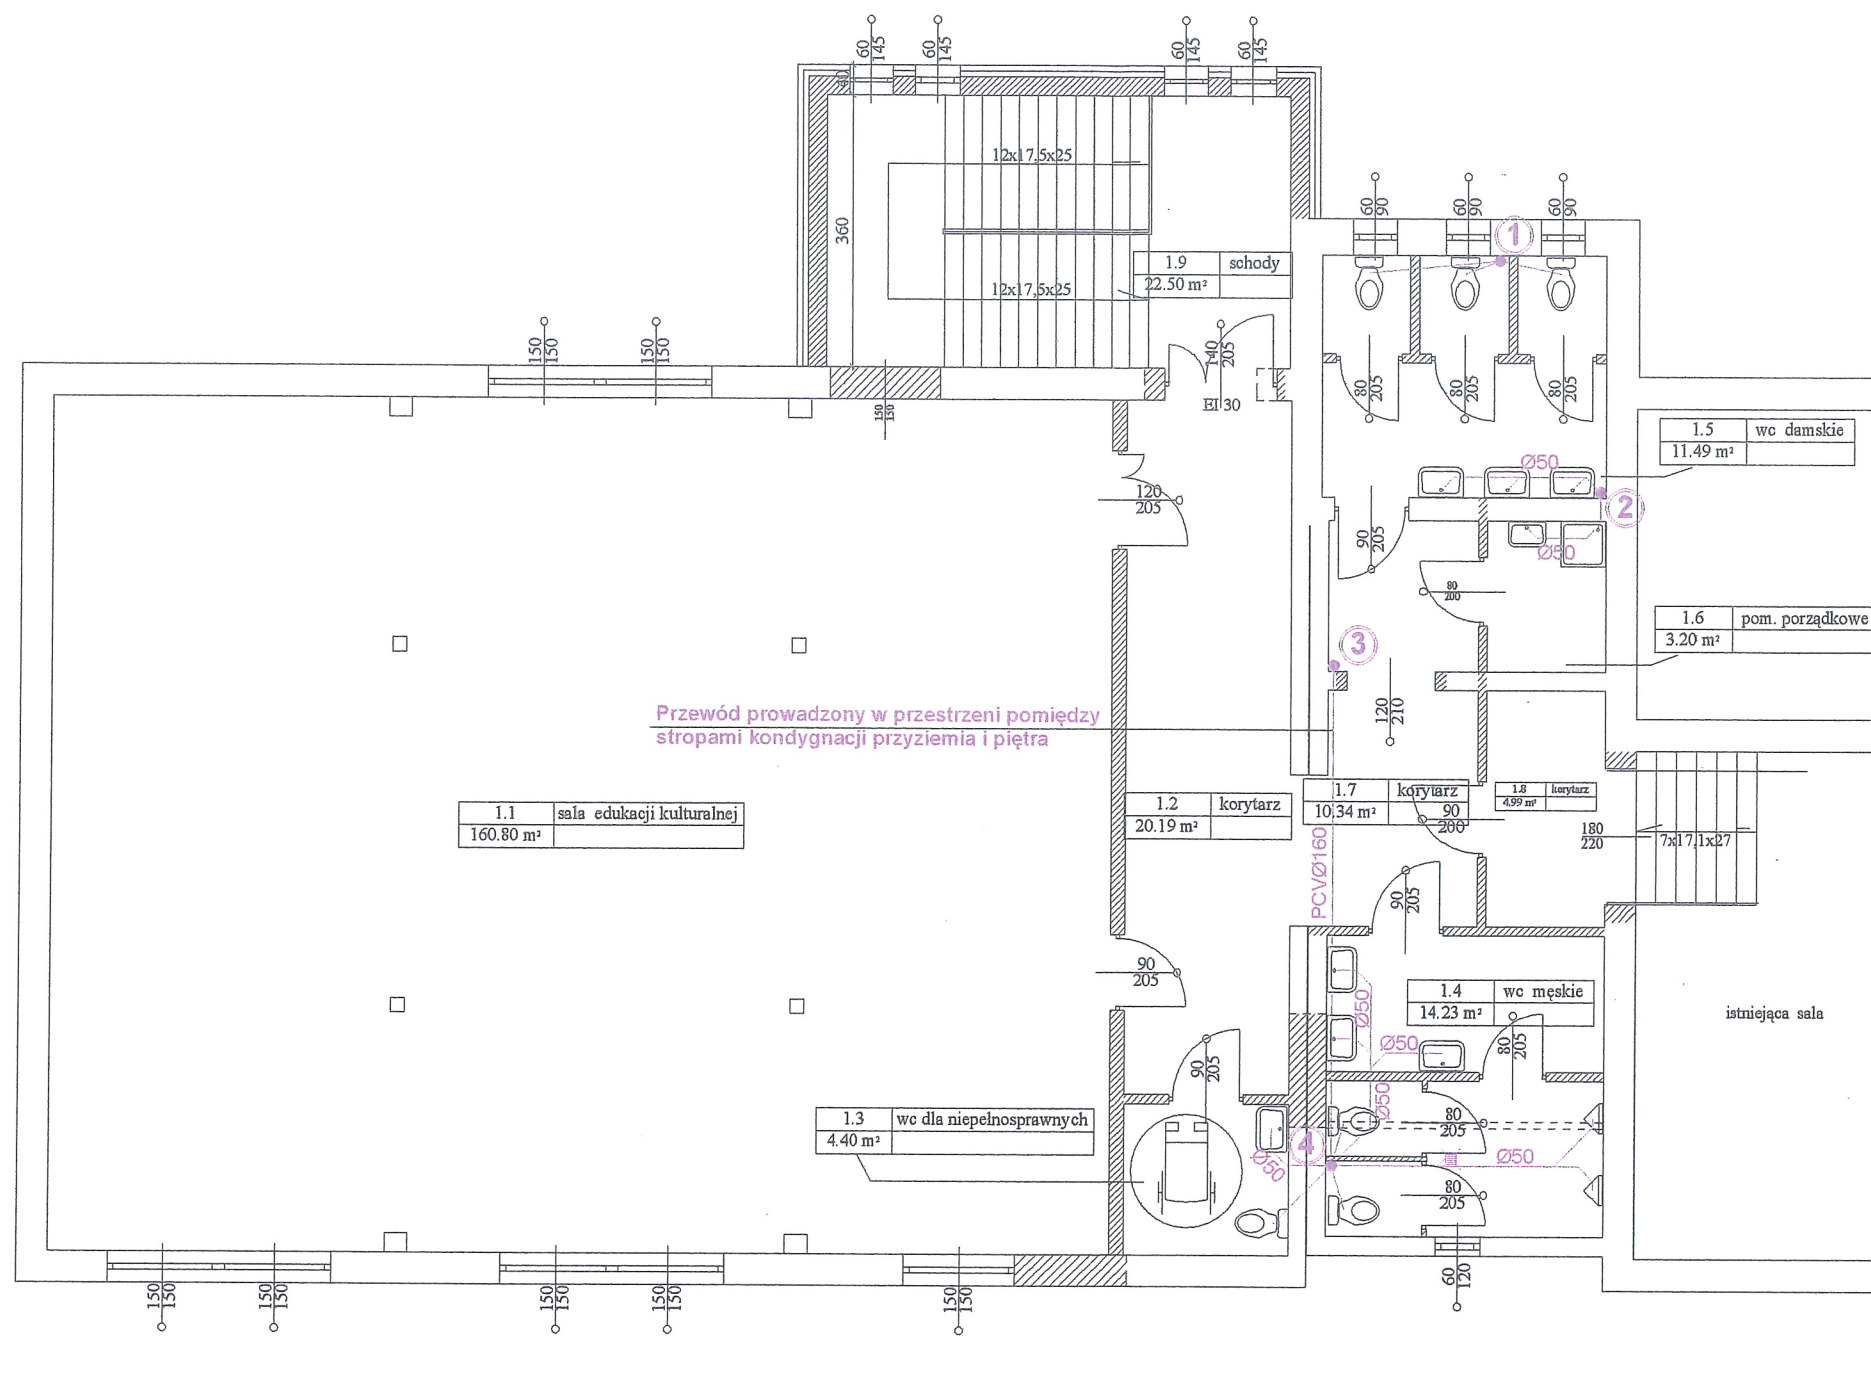

Przewód prowadzony w przestrzeni pomiędzy
stropami kondygnacji przyziemia i piętra

1.1 sala edukacji kulturalnej
160.80 m²

1.2 korytarz
20.19 m²

1.7 korytarz
10.34 m²

1.8 korytarz
4.99 m²

1.6 pom. porządkowe
3.20 m²

1.5 wc damskie
11.49 m²

1.4 wc męskie
14.23 m²


1.3 wc dla niepełnosprawnych
4.40 m²

- - ściany istniejące
— - ściany projektowane
- - - ściany do rozbiórki


Uwaga!
Połączenie miska ustępowa - pion kanalizacji sanitarnej
wykonać rurą PCVØ110

①-④ Piony kanalizacji sanitarnej

BIURO INŻYNIERSKIE "MAJMAR"	
Obrzebin 66b, 62 - 700 TUREK tel. 698 620 177	
TEMAT	ROZBUDOWA I REMONT CENTRUM KULTURY CELEM ADAPTACJI POMIESZCZEŃ NA POTRZEBY PROWADZENIA EDUKACJI KULTURALNEJ
OBIEKT	BUDYNEK CENTRUM KULTURY
ADRES	DOBRA, UL. DEKERTA 34, DZ. NR 1816/3; 1816/4; 1819/5
PROJEKTOWAŁ	tech. JULIUSZ KOŁĘDA Upr. nr GP7342/181B/04 Upr. nr GP7342/181A/04
OPRACOWAŁ	inż. MAREK MAJDA
SPRAWDZIŁ	mgr inż. IWONA DĄBROWSKA Upr. nr GP.115/7348/II/25/01 Upr. nr GP.115/7348/II/35/01
RYСУNEK	INSTALACJA KANALIZACJI SANITARNEJ - RZUT PIĘTRA
DATA:	03.2017
SKALA:	1 : 100
NR RYS.:	5

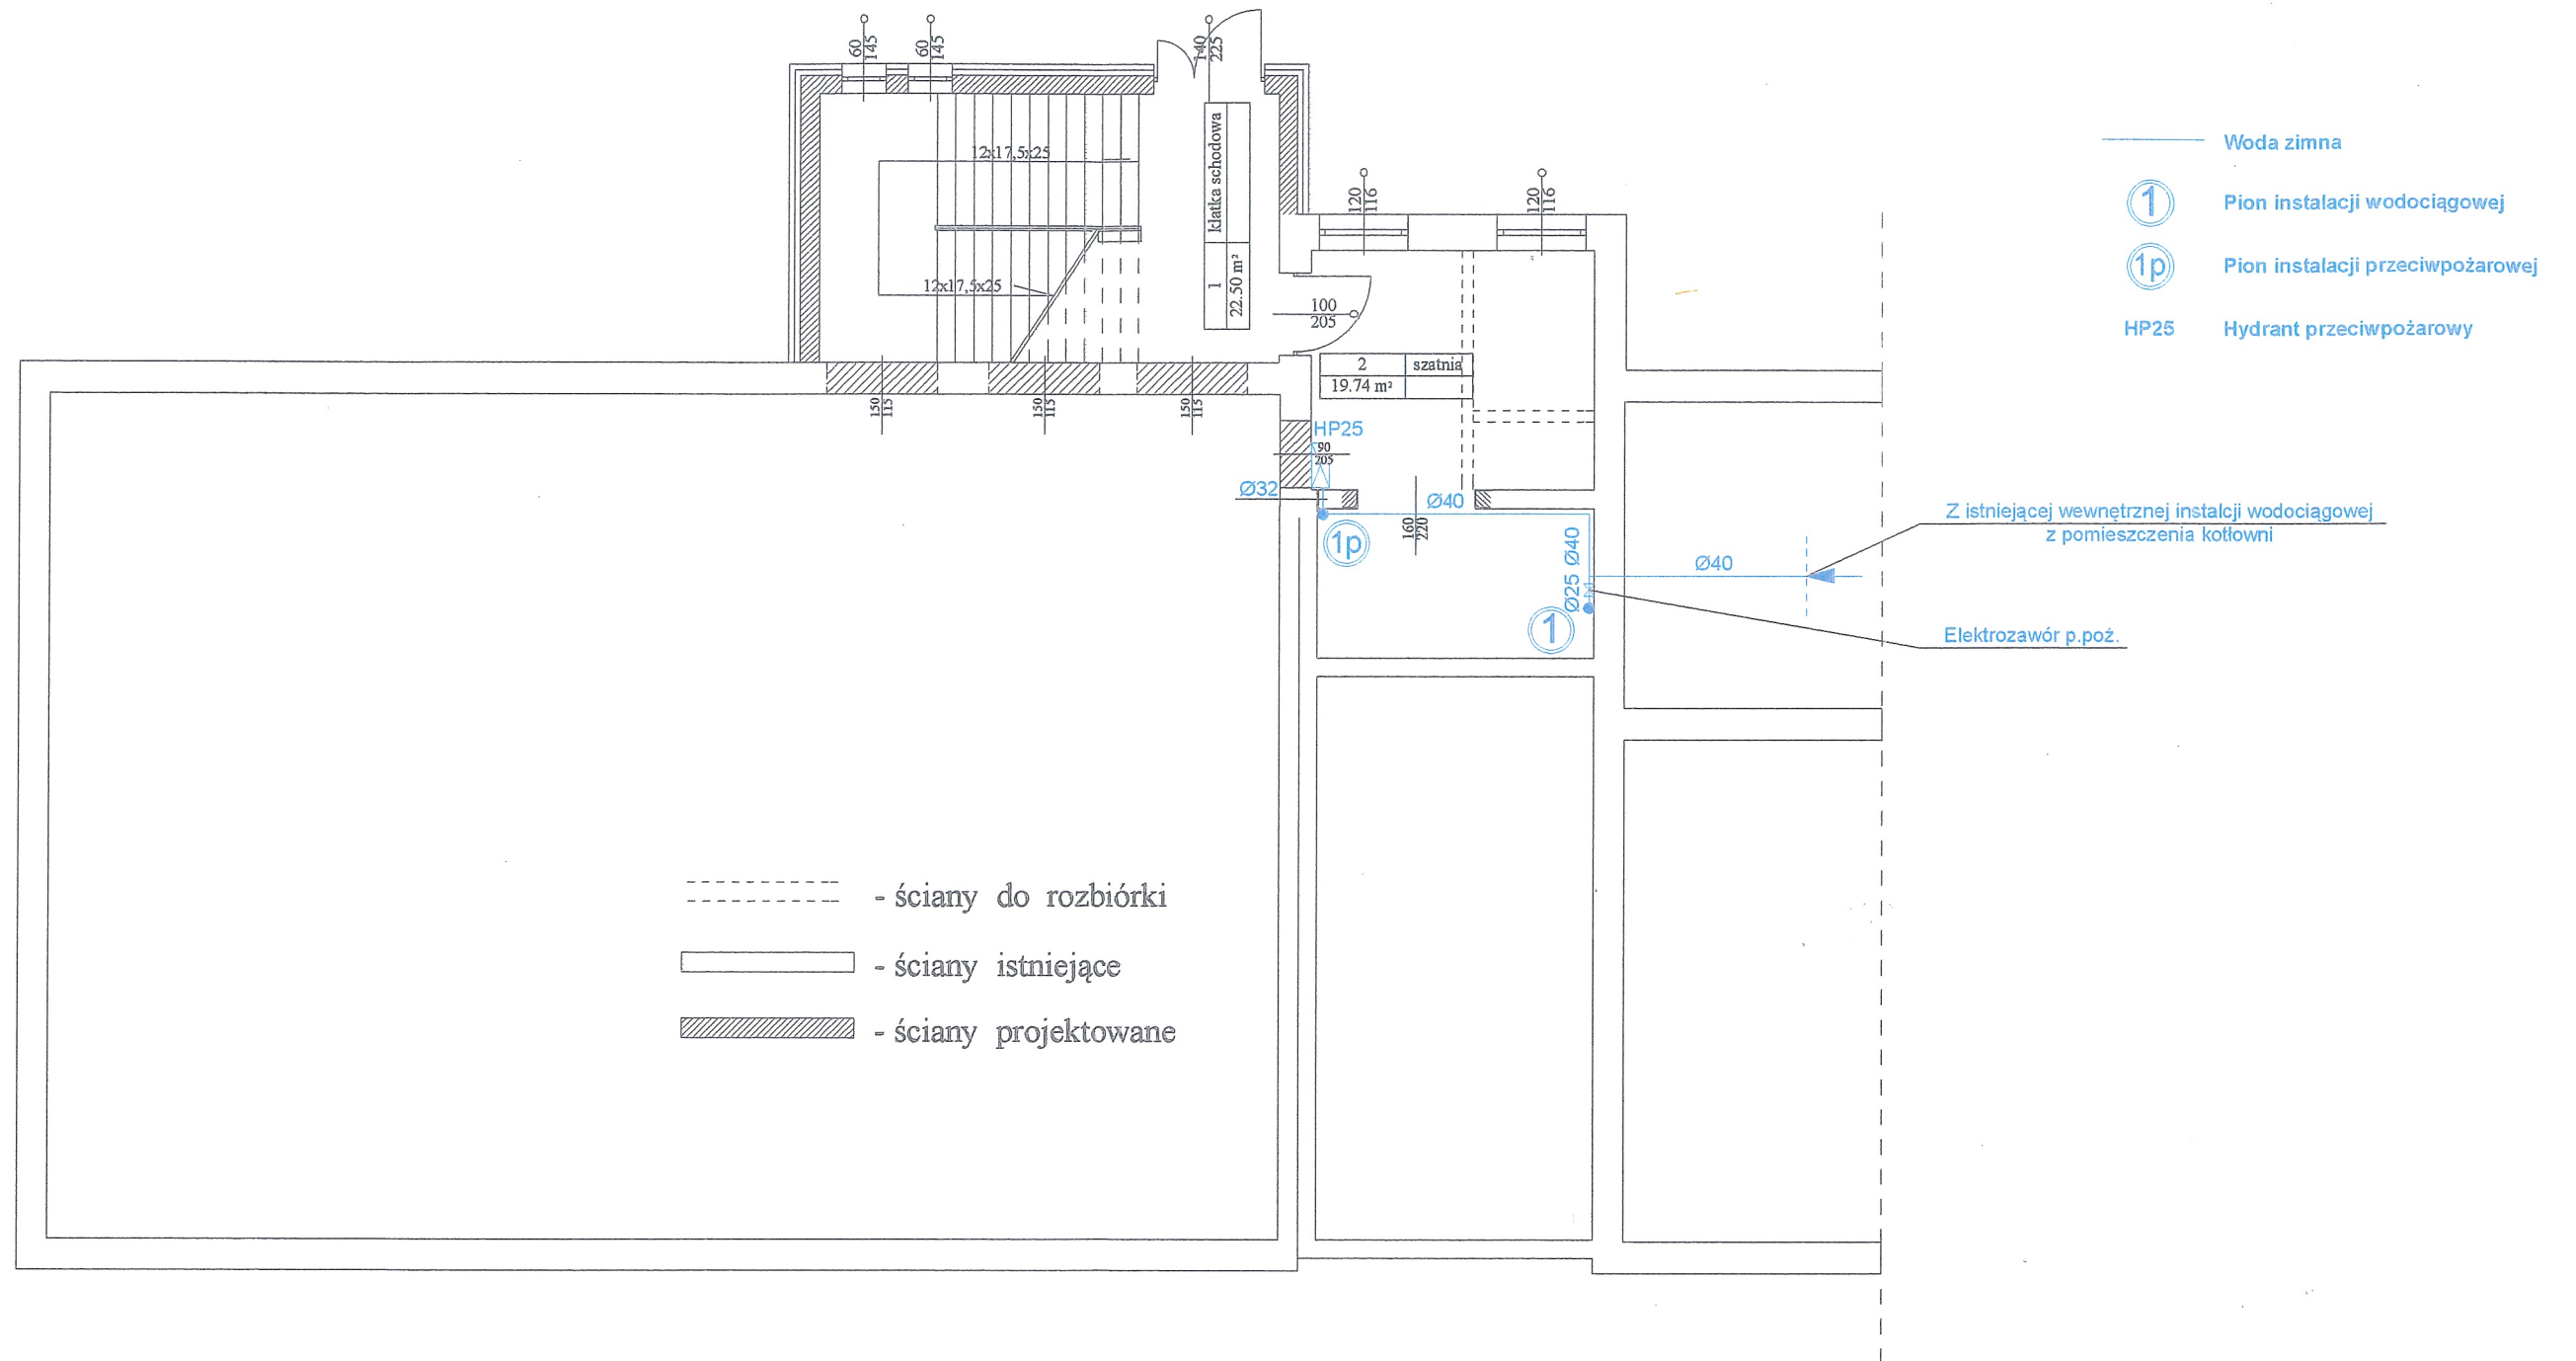

BIURO INŻYNIERSKIE "MAJMAR"	
Obręb 65b, 62 - 700 TUREK tel. 698 620 177	
TEMAT	ROZBUDOWA I REMONT CENTRUM KULTURY CELEM ADAPTACJI POMIESZCZEŃ NA POTRZEBY PROWADZENIA EDUKACJI KULTURALNEJ
OBIEKT	BUDYNEK CENTRUM KULTURY
ADRES	DOBRA, UL. DEKERTA 34, DZ. NR 1816/3, 1816/4, 1819/5
PROJEKTOWAŁ	tech. JULIUSZ KOŁĘDA Upr. nr GP7342/1819/04 Upr. nr GP7342/1819/04
OPRACOWAŁ	inż. MAREK MAJDA
SPRAWDZIŁ	mgr inż. IWONA DĄBROWSKA Upr. nr GP.1157346/11/25/01 Upr. nr GP.1157346/11/35/01
RYSUNEK	INSTALACJA WODOCIĄGOWA I PRZECIWOŻAROWA - RZUT PRZYZIEMIA
DATA:	03.2017
SKALA:	1 : 100
NR RYS.:	2

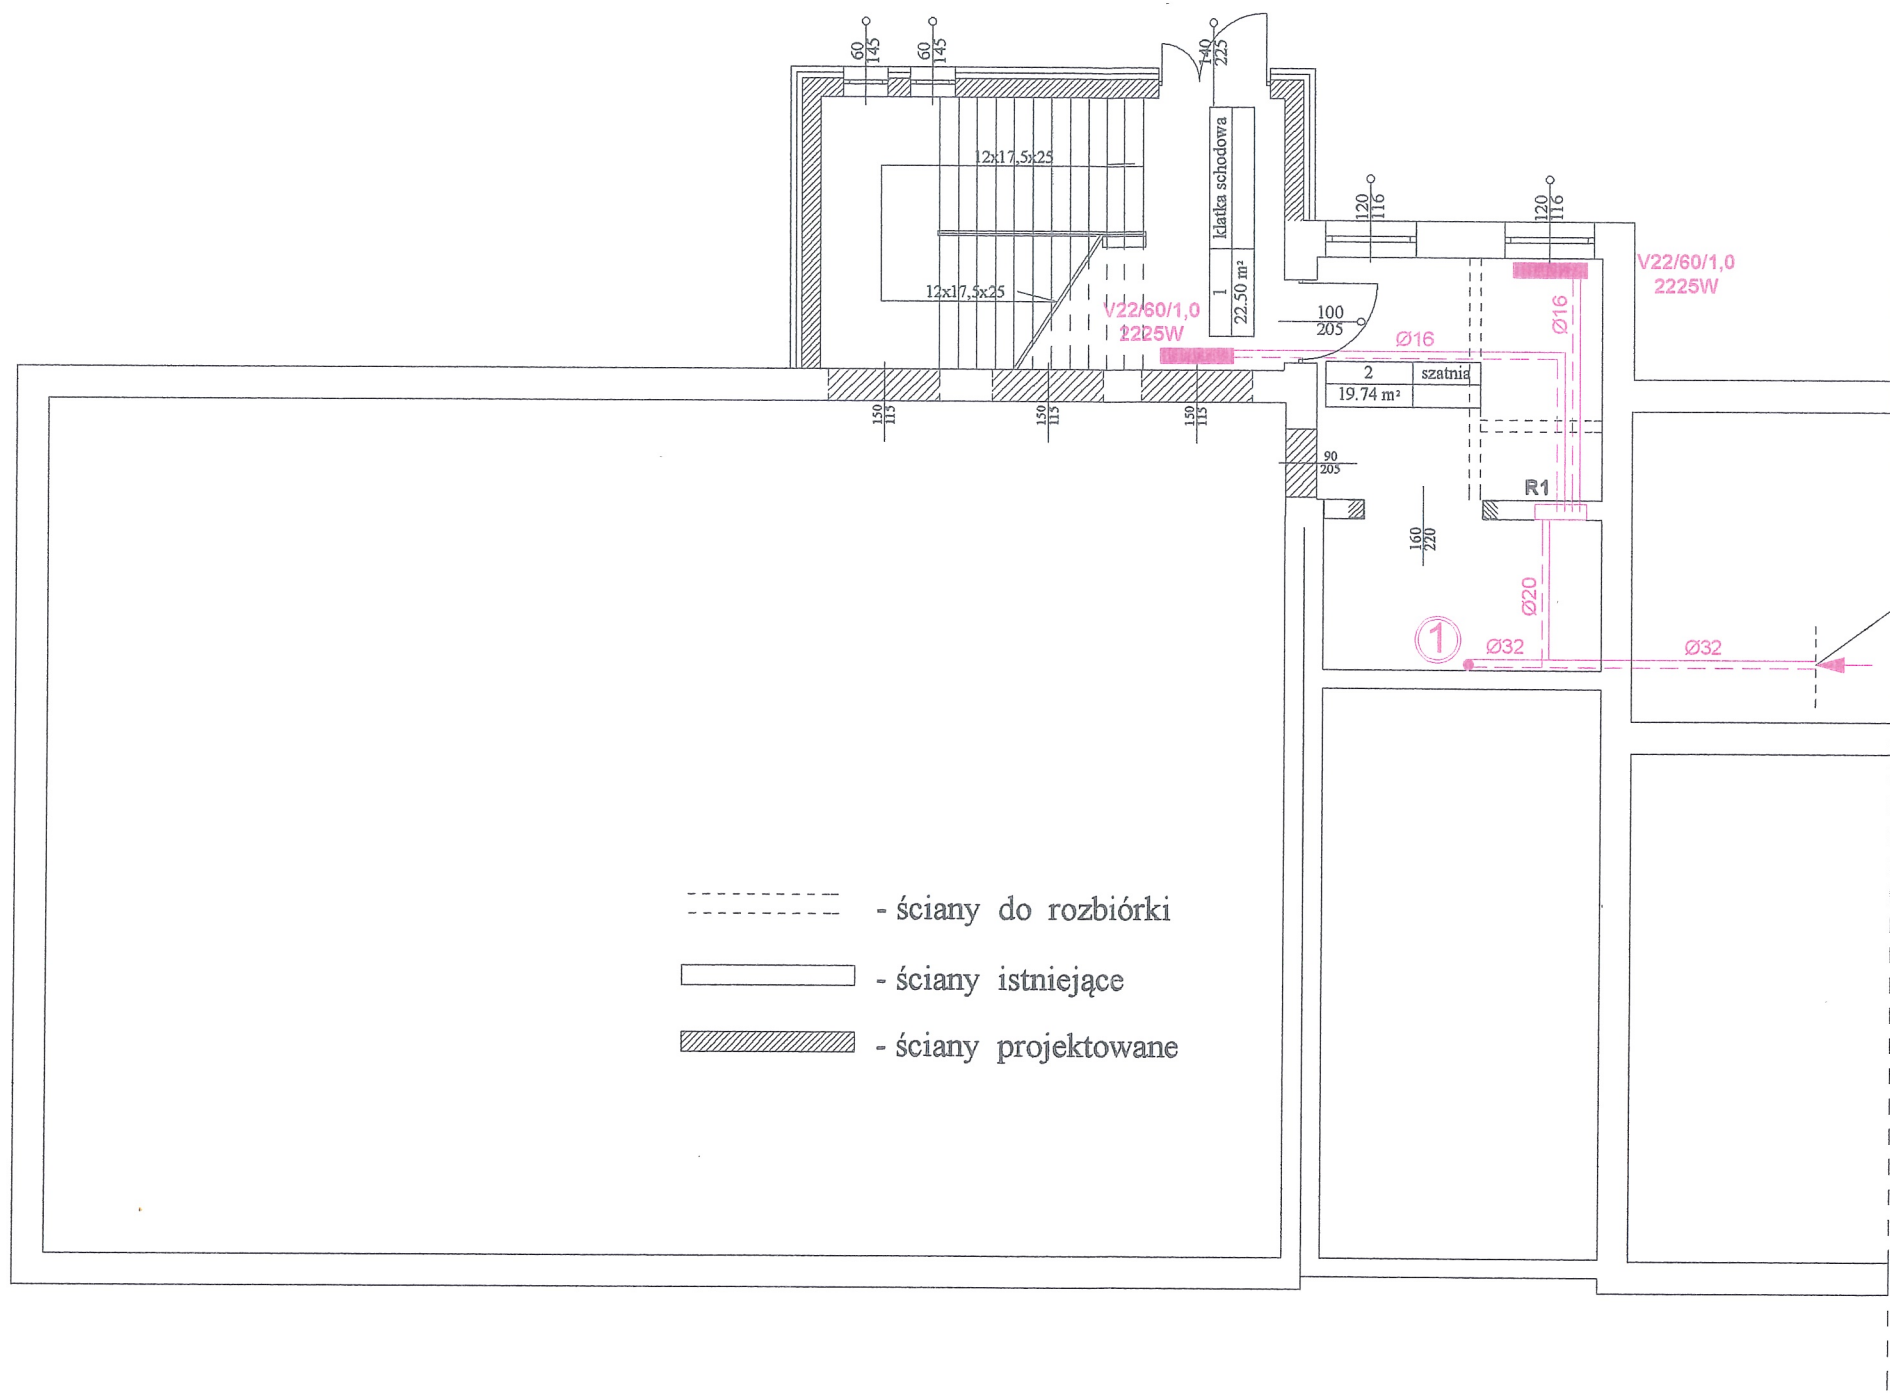


Z istniejącej wewnętrznej instalacji c.o.
z pomieszczenia kotłowni

- Zasilanie
- - - Powrót
- R Rozdzielacz systemowy c.o.
- ① Pion instalacji c.o.

- - - ściany do rozbiórki
- ściany istniejące
- ▨ ściany projektowane


BIURO INŻYNIERSKIE "MAJMAR"	
Obręb 65b, 62 - 700 TUREK tel. 698 620 177	
TEMAT	ROZBUDOWA I REMONT CENTRUM KULTURY CELEM ADAPTACJI POMIESZCZEŃ NA POTRZEBY PROWADZENIA EDUKACJI KULTURALNEJ
OBIEKT	BUDYNEK CENTRUM KULTURY
ADRES	DOBRA, UL. DEKERTA 34, DZ. NR 1816/3, 1816/4, 1819/5
PROJEKTOWAŁ	tech. JULIUSZ KOŁĘDA Upr. nr GP7342/181B/94 Upr. nr GP7342/181A/94
OPRACOWAŁ	inż. MAREK MAJDA
SPRAWDZIŁ	mgr inż. IWONA DĄBROWSKA Upr. nr GP.115/7349/II/25/91 Upr. nr GP.115/7349/II/35/91
RYSUNEK	INSTALACJA C.O. - RZUT PRZYZIEMIA
DATA:	03.2017
SKALA:	1 : 100
NR RYS.:	6

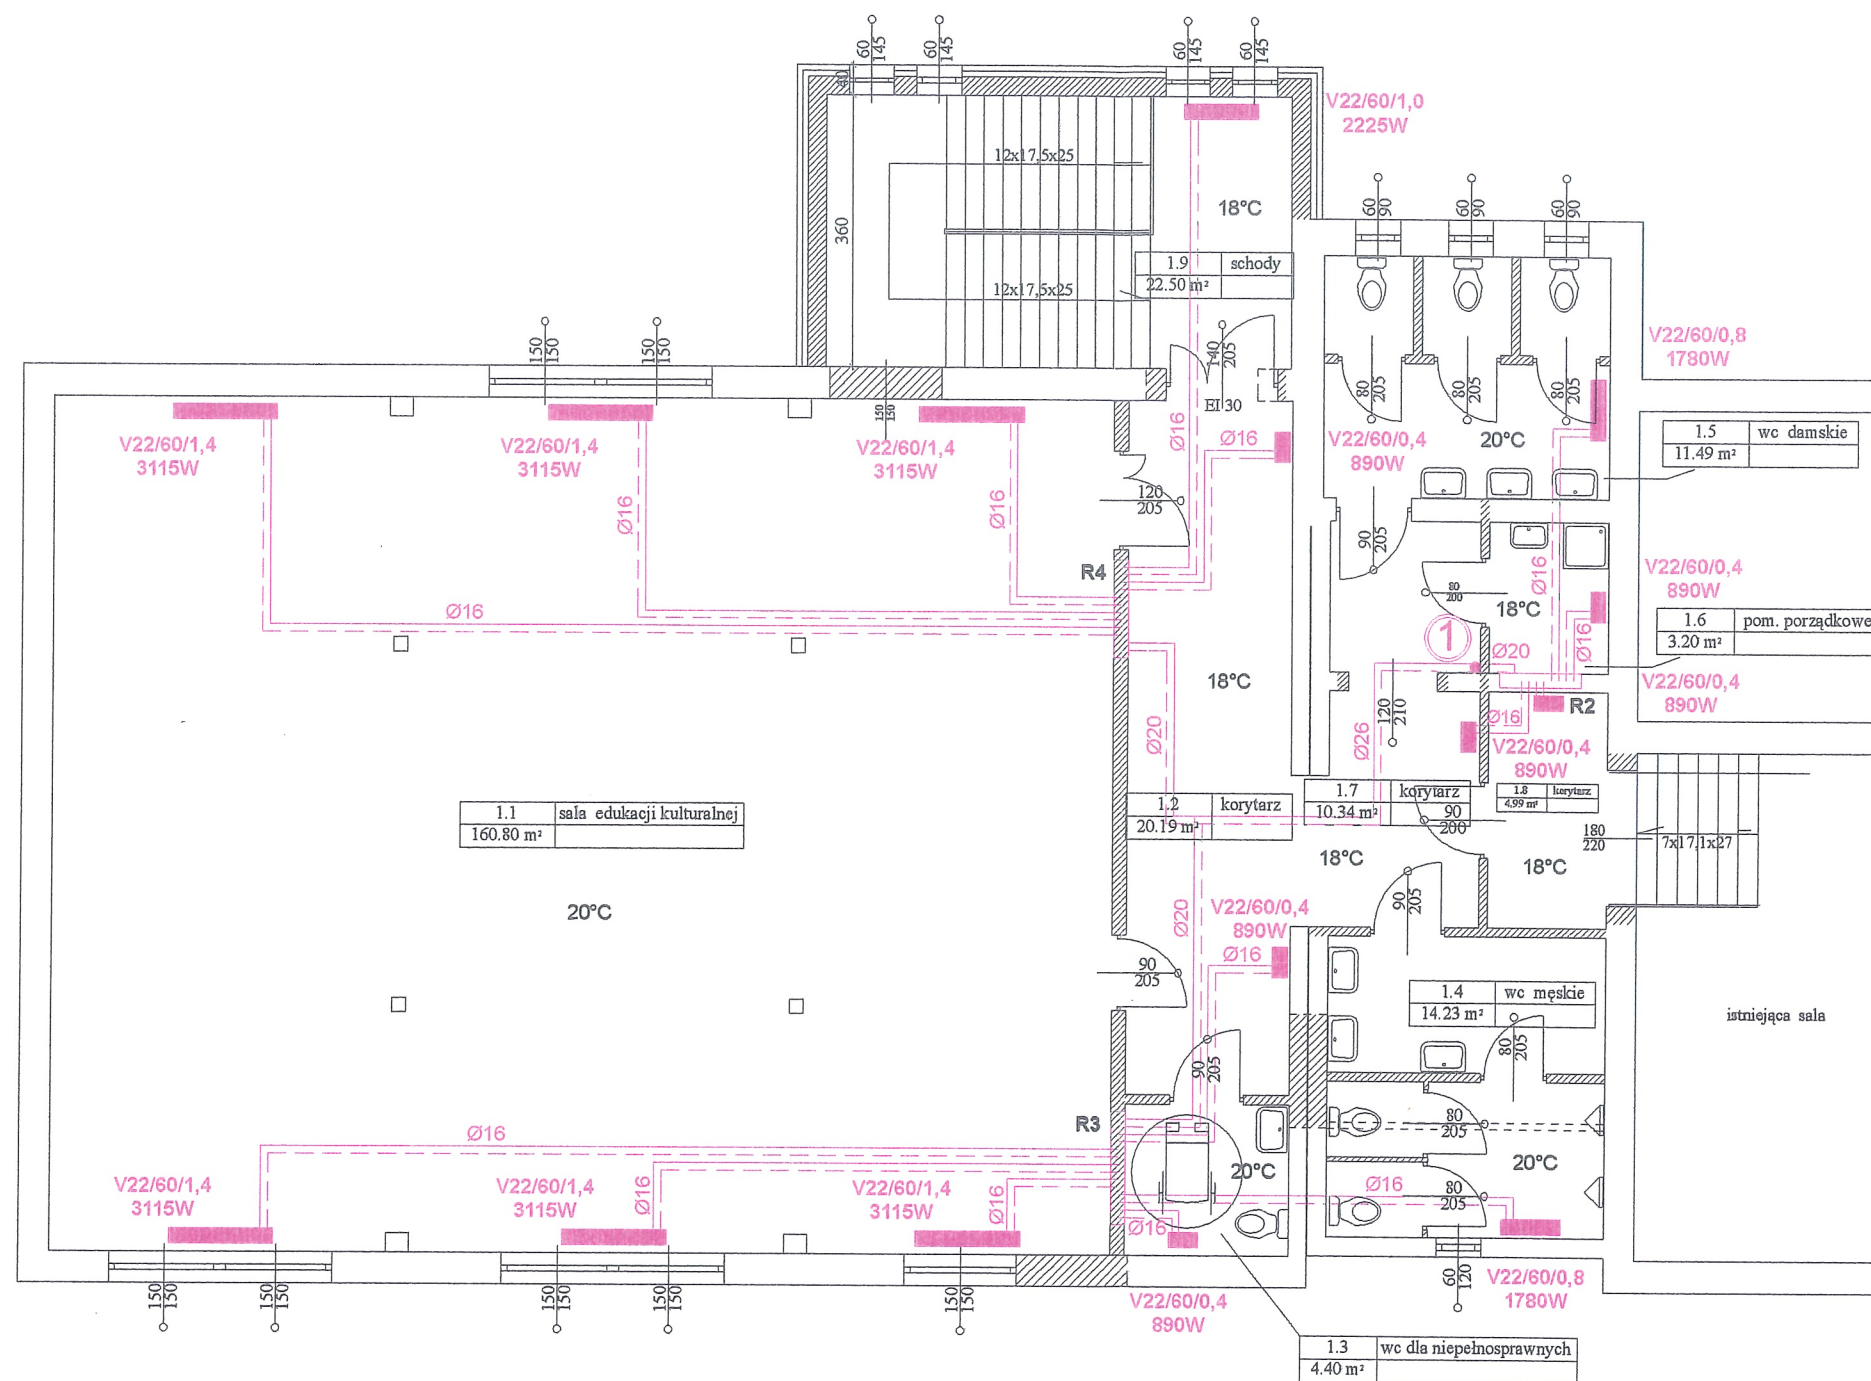

- Zasilanie
- - - Powrót
R Rozdzielacz systemowy c.o.
① Pion instalacji c.o.


- ściany istniejące
▨ ściany projektowane
- - - ściany do rozbiórki

BIURO INŻYNIERSKIE "MAJMAR"	
Obrębów 66b, 62 - 700 TUREK tel. 698 620 177	
TEMAT	ROZBUDOWA I REMONT CENTRUM KULTURY CELEM ADAPTACJI POMIESZCZEŃ NA POTRZEBY PROWADZENIA EDUKACJI KULTURALNEJ
OBIEKT	BUDYNEK CENTRUM KULTURY
ADRES	DOBRA, UL. DEKERTA 34, DZ. NR 1816/3; 1816/4; 1819/5
PROJEKTOWAŁ	tech. JULIUSZ KOŁĘDA Upr. nr GP7342/181B/04 Upr. nr GP7342/181A/04
OPRACOWAŁ	inż. MAREK MAJDA
SPRAWDZIŁ	mgr inż. IWONA DĄBROWSKA Upr. nr GP 1157/346/II/25/01 Upr. nr GP 1157/346/II/35/01
RYSunEK	INSTALACJA C.O. - RZUT PIĘTRA
DATA:	03.2017
SKALA:	1 : 100
NR RYS.:	7

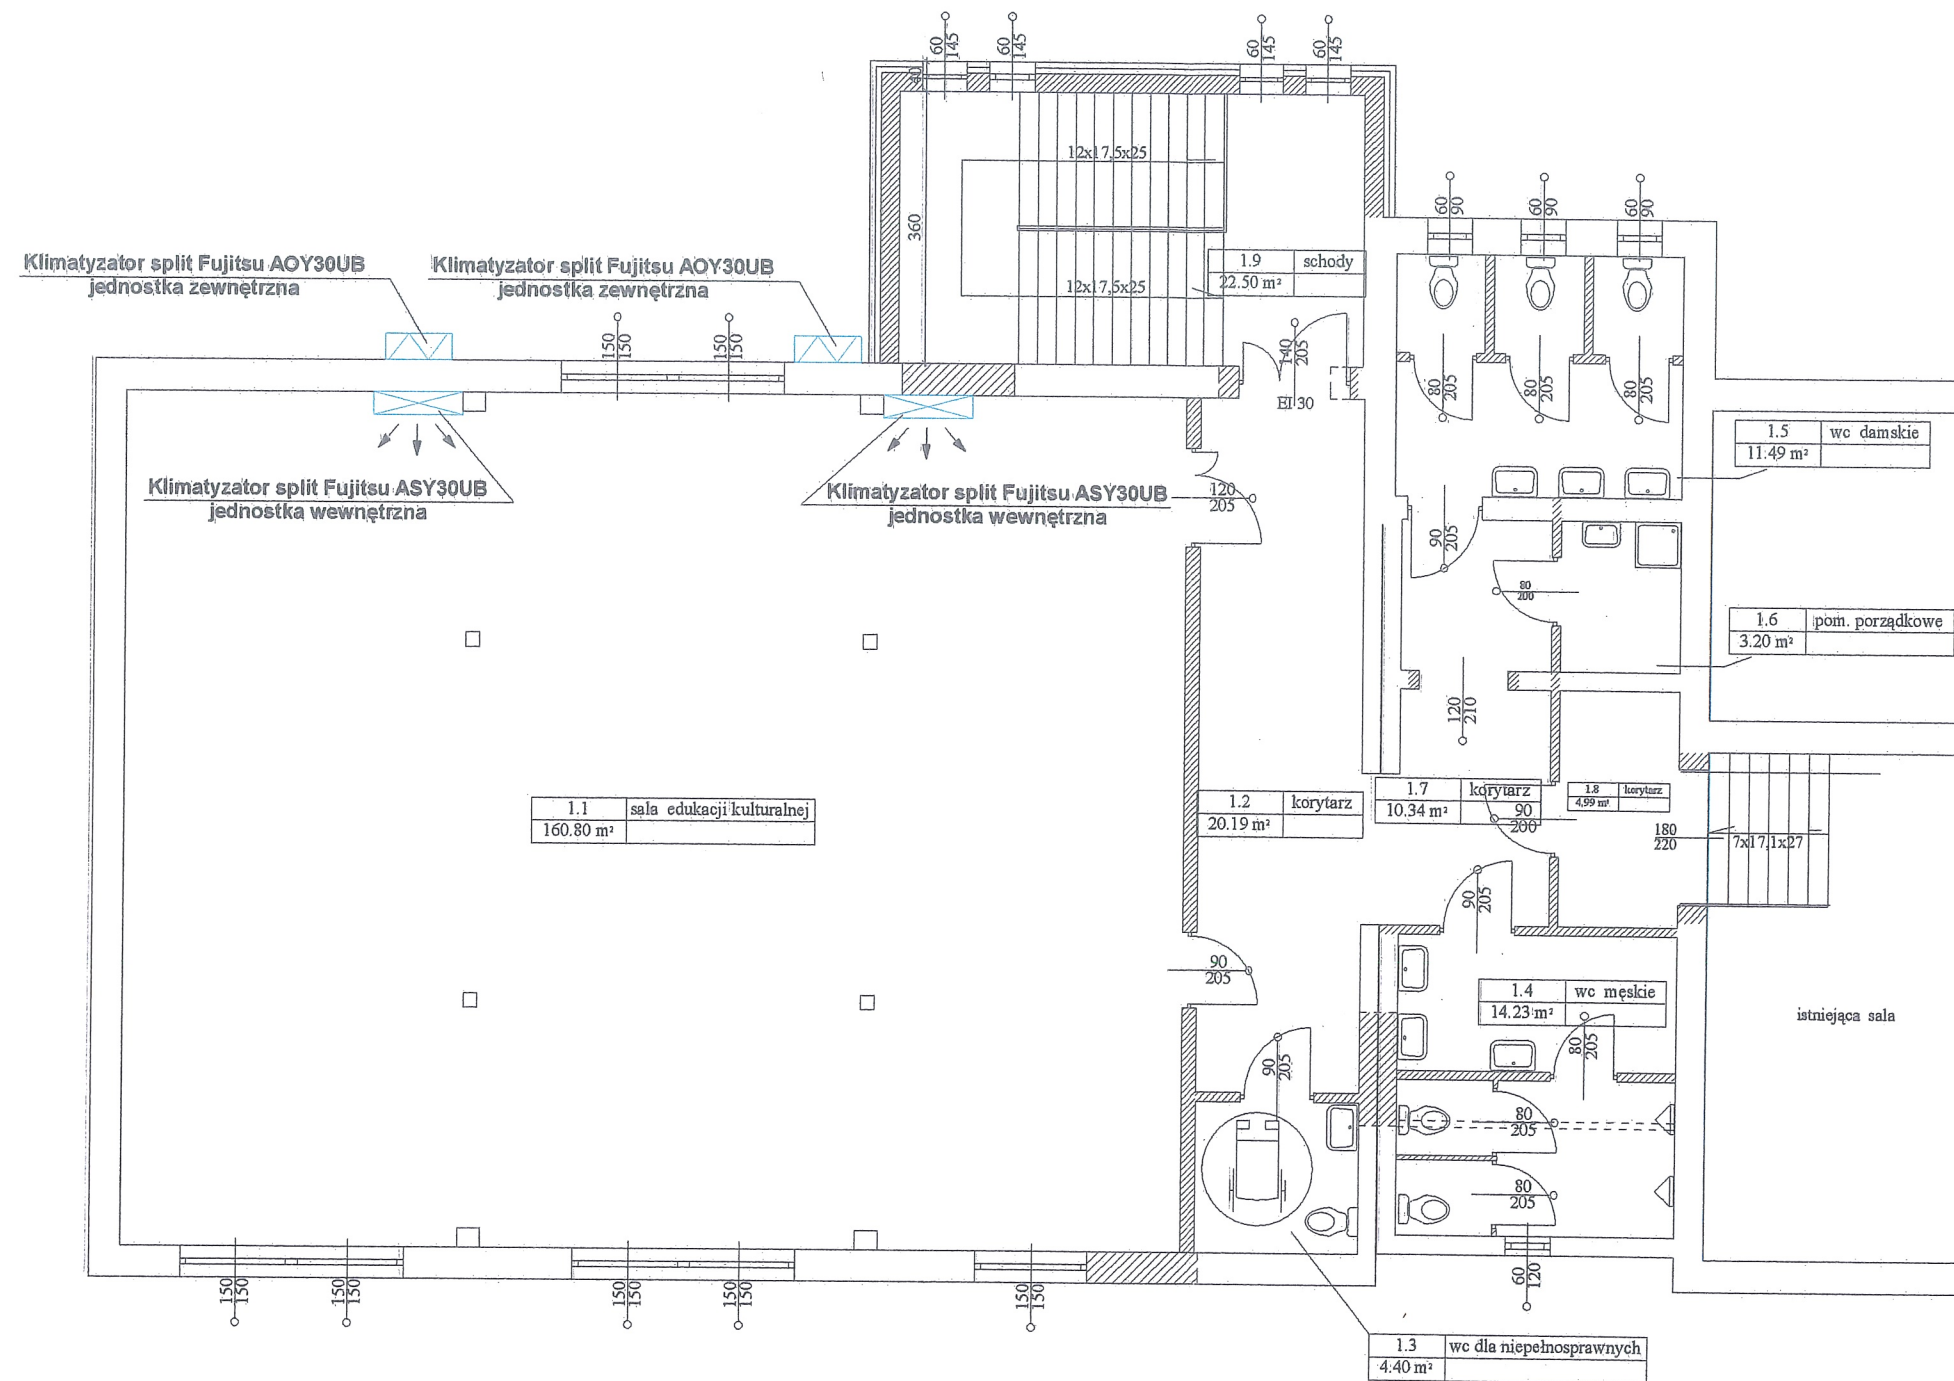

- ściany istniejące
- ściany projektowane
- - - ściany do rozbiórki


BIURO INŻYNIERSKIE "MAJMAR"	
Obręb 66b, 62 - 700 TUREK tel. 698 620 177	
TEMAT	ROZBUDOWA I REMONT CENTRUM KULTURY CELEM ADAPTACJI POMIESZCZEŃ NA POTRZEBY PROWADZENIA EDUKACJI KULTURALNEJ
OBIEKT	BUDYNEK CENTRUM KULTURY
ADRES	DOBRA, UL. DEKERTA 34, DZ. NR 1816/3; 1816/4; 1819/5
PROJEKTOWAŁ	tech. JULIUSZ KOŁĘDA Upr. nr GP 7342/181B/84 Upr. nr GP 7342/181A/84
OPRACOWAŁ	inż. MAREK MAJDA
SPRAWDZIŁ	mgr inż. IWONA DĄBROWSKA Upr. nr GP 115/7348/II/25/91 Upr. nr GP 115/7348/II/35/81
RYSunEK	MIEJSCE MONTAŻU KLIMATYZATORÓW
DATA:	03.2017
SKALA:	1 : 100
NR RYS.:	8

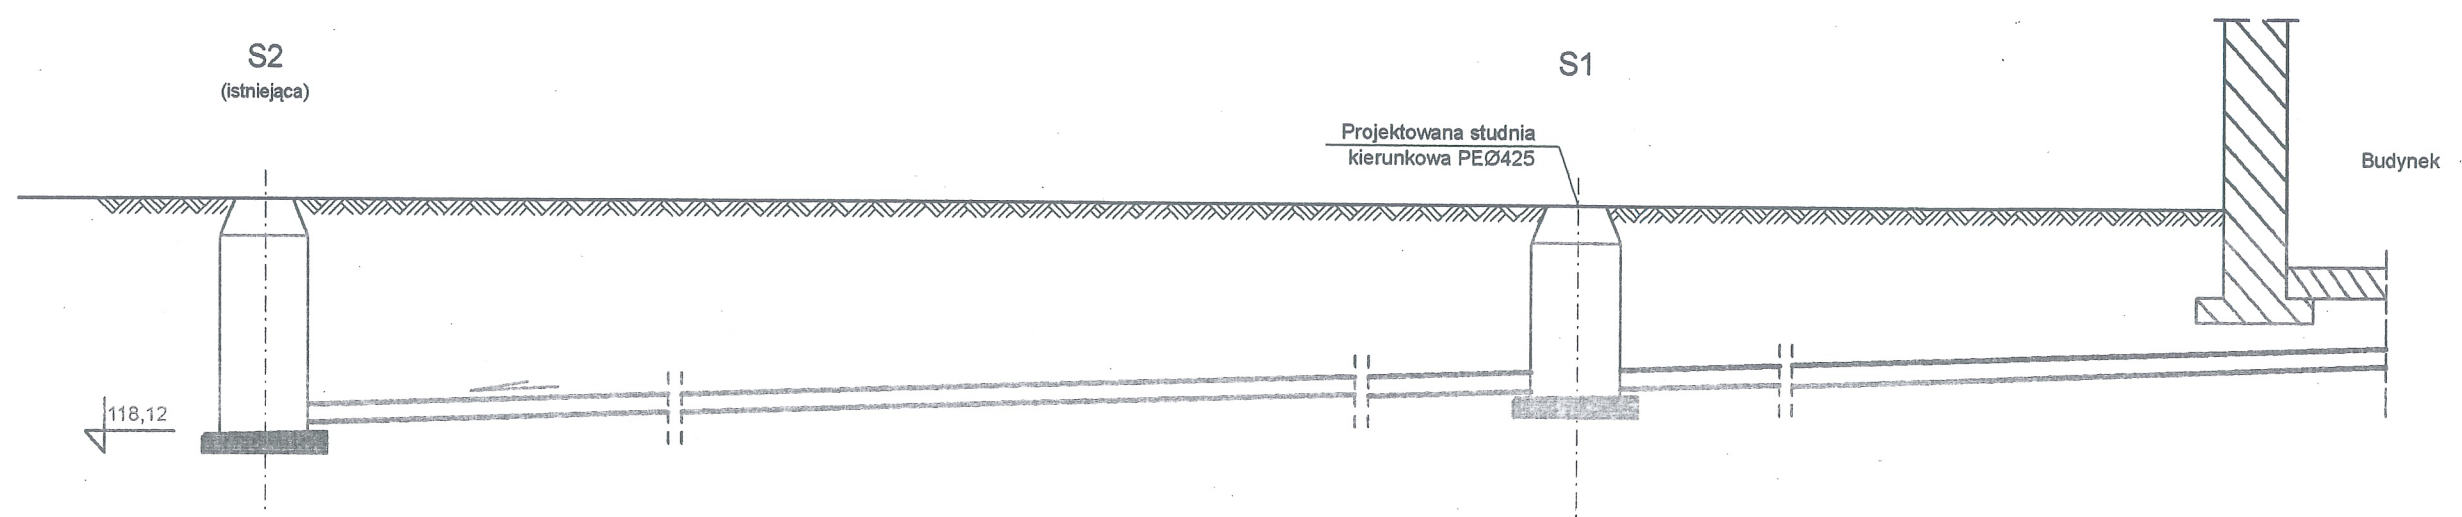


RZĘDNA TERENU	118,12	119,32	119,32
RZĘDNA DNA PRZYKANALIKA	118,12	118,20	118,22
ZAGŁĘBIENIE	H=1,20m	H=1,12m	H=1,10m
ŚREDNICA	PCVØ160	PCVØ160	PCVØ160
SPADEK		i=1,5%	i=1,5%
ODLEGŁOŚCI	0,00	5,50	7,00

BIURO INŻYNIERSKIE "MAJMAR"		
Obręb 66b, 62 - 700 TUREK tel. 620 177		
TEMAT	ROZBUDOWA I REMONT CENTRUM KULTURY CELEM ADAPTACJI POMIESZCZEŃ NA POTRZEBY PROWADZENIA EDUKACJI KULTURALNEJ	
OBIEKT	BUDYNEK CENTRUM KULTURY	
ADRES	DOBRA, UL. DEKERTA 34, DZ. NR 1816/3, 1816/4, 1819/5	
PROJEKTOWAŁ	tech. JULIUSZ KOLĘDA Upr. nr GP 7342/1818/84 Upr. nr GP 7342/1819/84	
OPRACOWAŁ	inż. MAREK MAJDA	
SPRAWDZIŁ	mgr inż. IWONA DĄBROWSKA Upr. nr GP 1157348/1125/81 Upr. nr GP 1157348/1135/81	
RYSUNEK	ZEWNETRZNA INSTALACJA KANALIZACJI SANITARNEJ - PROFIL PODŁUŻNY	
DATA:	03.2017	NR RYS.: 9


Kmeta studzienki inspekcyjnej z PE $\varnothing$ 425 mm
Typ IV (Połączeniowa)

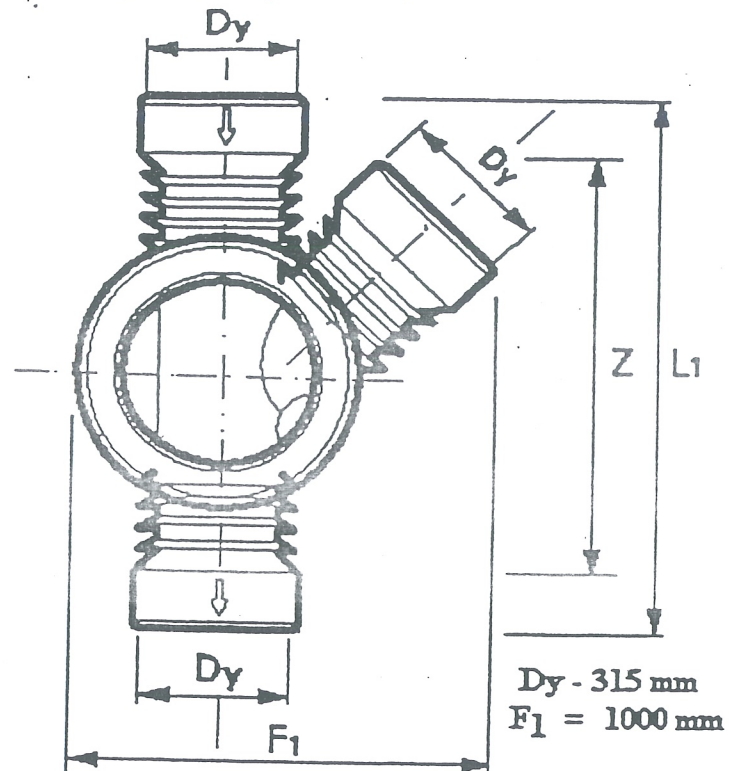



Kmeta studzienki inspekcyjnej z PE $\varnothing$ 425 mm
Typ II (Połączeniowa)

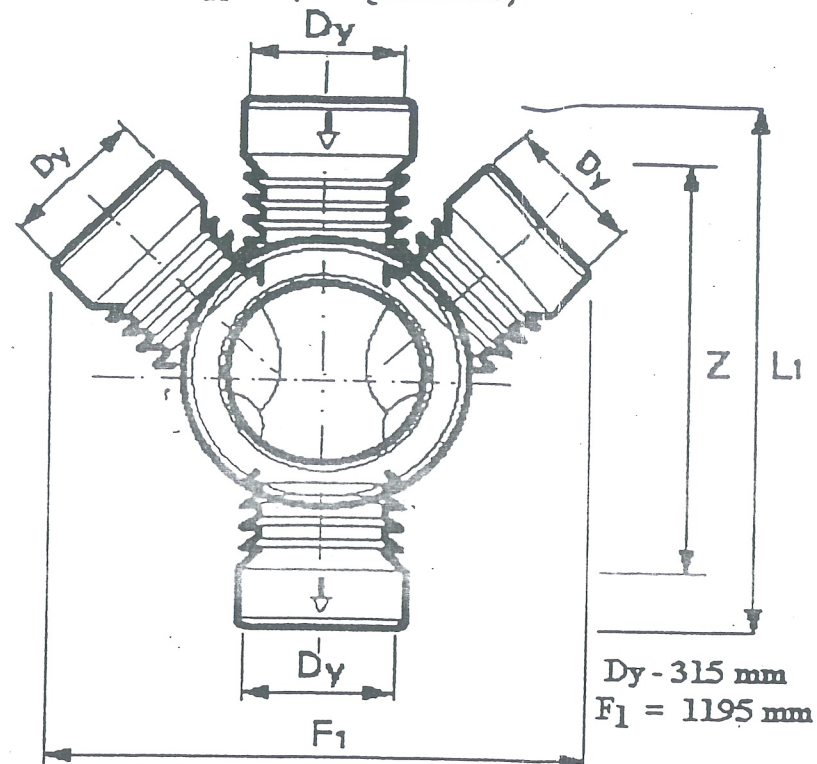

Kmeta studzienki inspekcyjnej z PE $\varnothing$ 425 mm
Typ III (Połączeniowa)

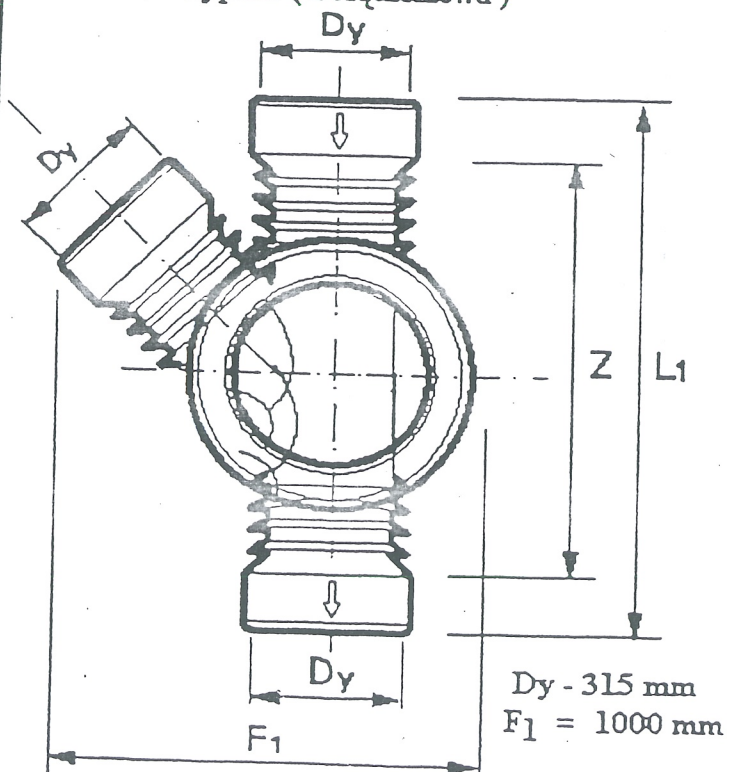

Kmeta studzienki inspekcyjnej z PE $\varnothing$ 425 mm
Typ I (Przepływowa)

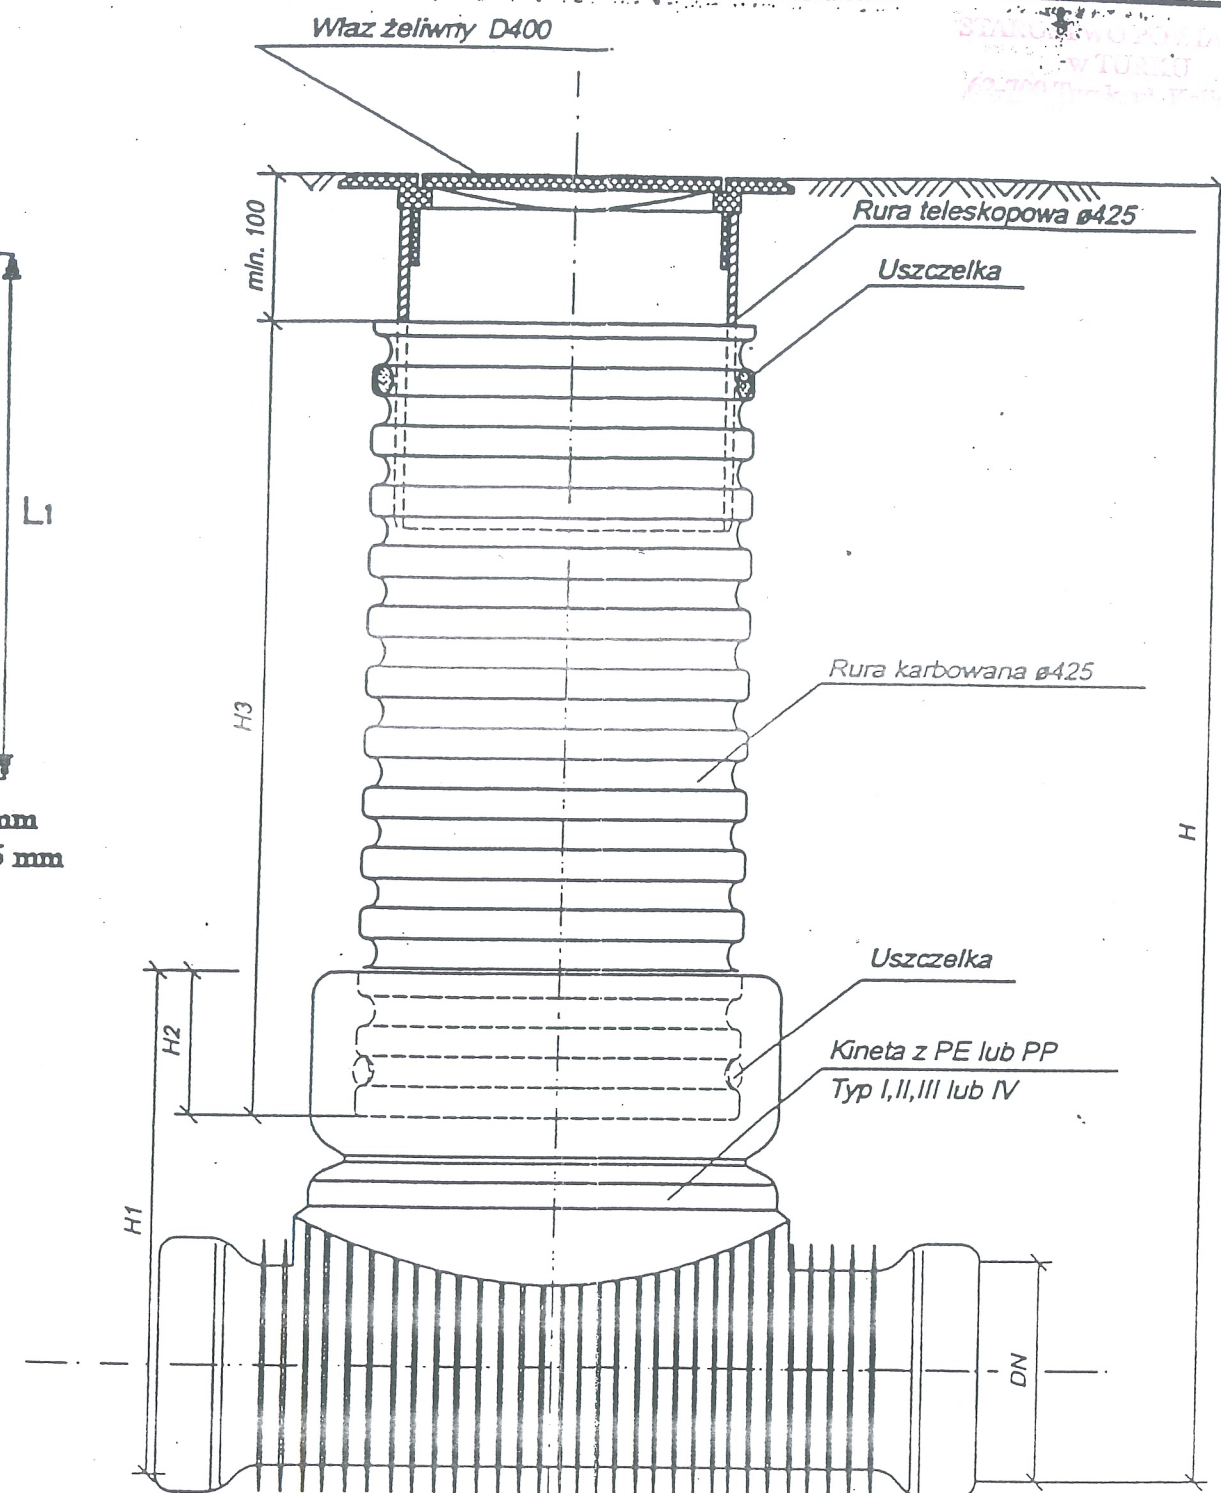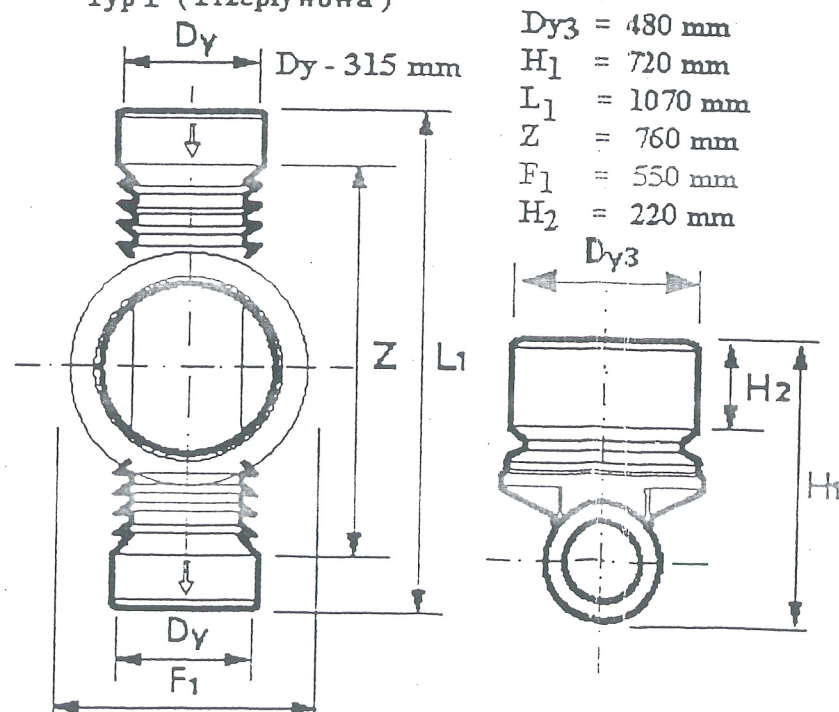

BIURO INŻYNIERSKIE "MAJMAR"	
Obręb 66b, 62-700 TUREK tel. 698 620 177	
TEMAT	ROZBUDOWA I REMONT CENTRUM KULTURY CELEM ADAPTACJI POMIESZCZEŃ NA POTRZEBY PROWADZENIA EDUKACJI KULTURALNEJ
OBIEKT	BUDYNEK CENTRUM KULTURY
ADRES	DOBRA, UL. DEKERTA 34, DZ. NR 1816/3; 1816/4; 1819/5
PROJEKTOWAŁ	tech. JULIUSZ KOLĘDA Upr. nr GP 7342/1818/84 Upr. nr GP 7342/181A/84
OPRACOWAŁ	inż. MAREK MAJDA
SPRAWDZIŁ	mgr inż. IWONA DĄBROWSKA Upr. nr GP 1157349/1125/91 Upr. nr GP 1157349/1135/81
RYSunEK	STUDNIA KANALIZACJI SANITARNEJ PE $\varnothing$ 425
DATA: 03.2017	SCHEMAT NR RYS.: 10