


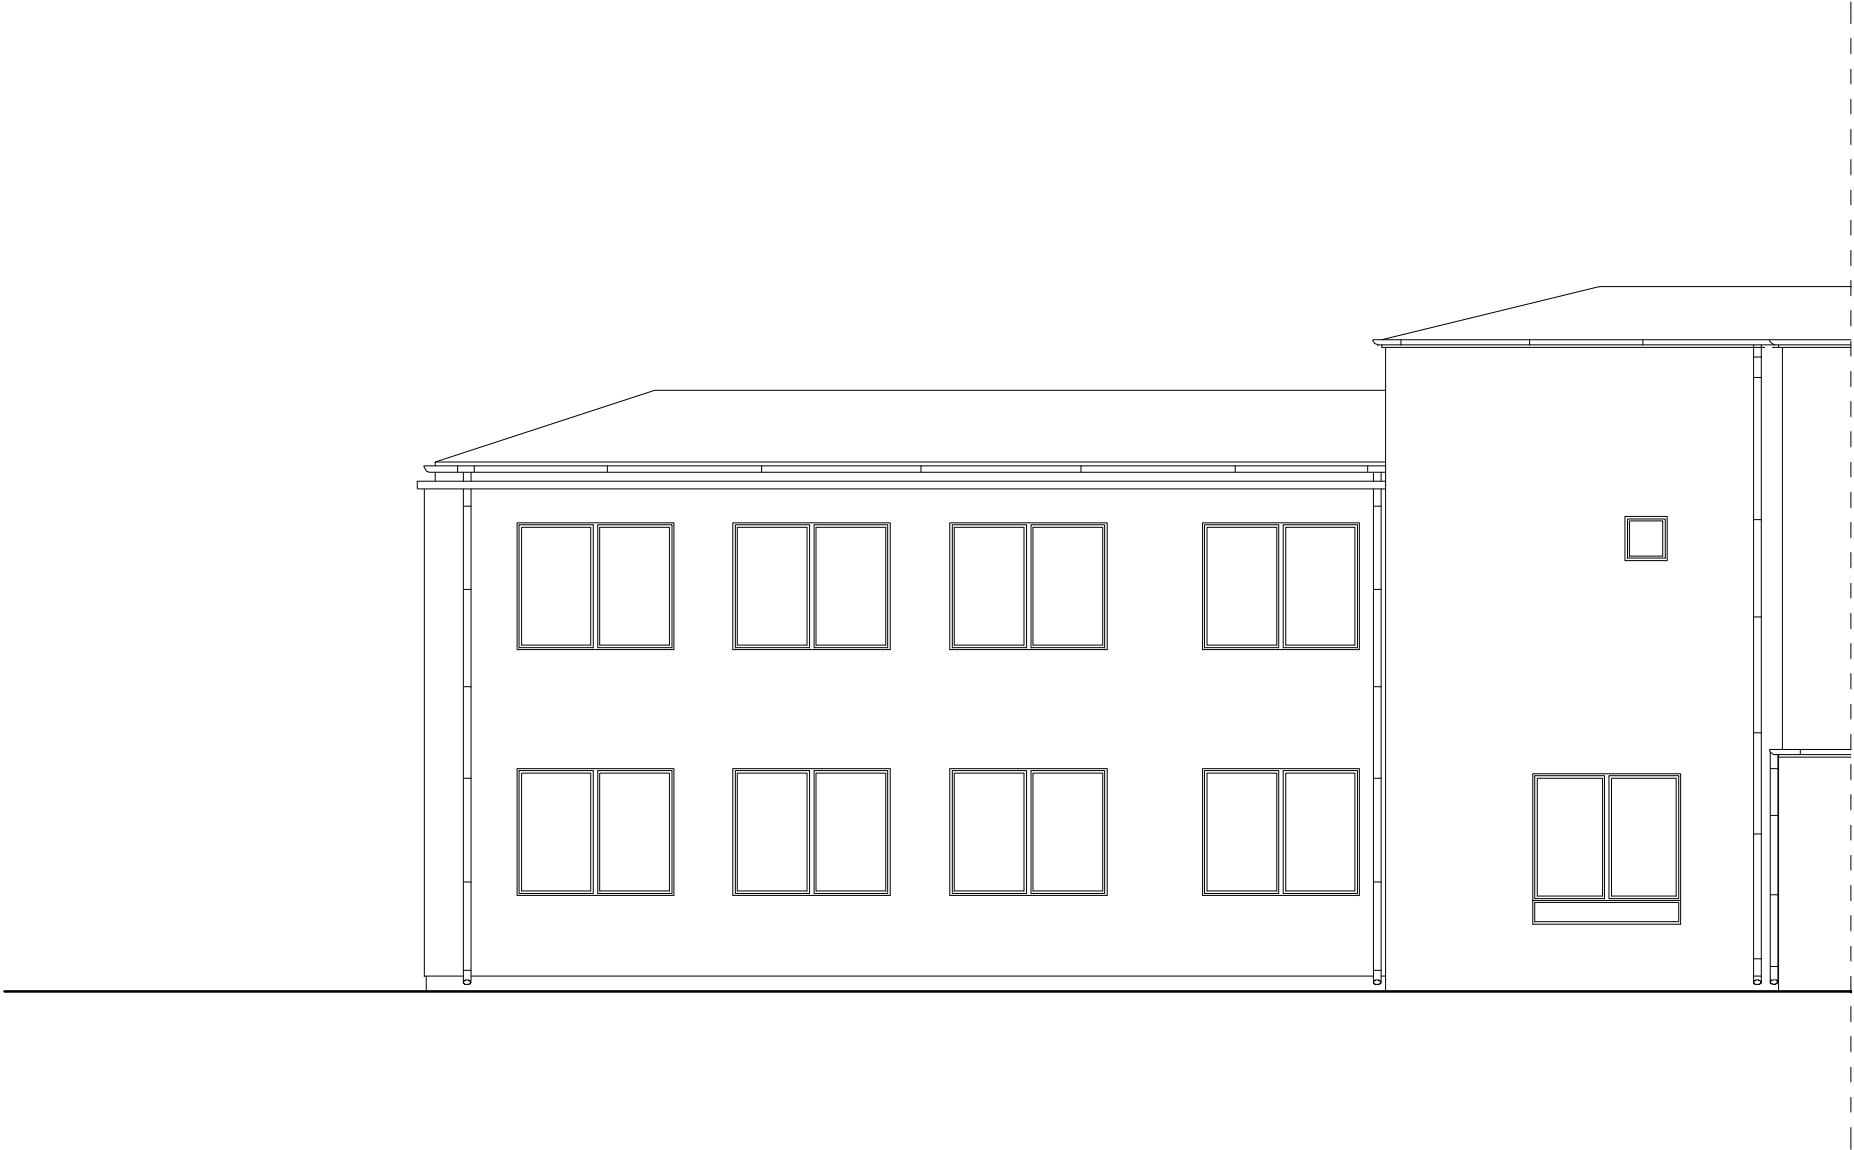

USŁUGI PROJEKTOWE W ZAKRESIE BUDOWNICTWA JANUSZ KOLENDA 62-700 TUREK UL. KARDYNAŁA STEFANA WYSZYŃSKIEGO 1c		
Temat:	PRZEBUDOWA I WYPOSAŻENIE POMIESZCZEŃ NA POTRZEBY UTWORZENIA KLUBU "SENIOR+" W DOBREJ	
Adres:	Jedn. ewld. 302703_4 DOBRA, obręb 0001 Dobra, działka nr 1814/4 1816/3, 1816/5	
Przedmiot rysunku:	ELEWACJA WSCHODNIA - INWENTARYZACJA	
Inwestor:	GMINA DOBRA, Plac Wojska Polskiego 10, 62-730 Dobra	
Projektant: Numer uprawnień:	mgr inż. JANUSZ KOLENDA GP 7342/195/94	
Projektant: Numer uprawnień:	mgr inż. arch. AGNIESZKA OGRODOWCZYK-GRUSZCZYŃSKA 16/R-258/LOIA/04	
Data opracowania:	LIPIEC 2018	Skala: 1:100
		Nr rys.: 5