


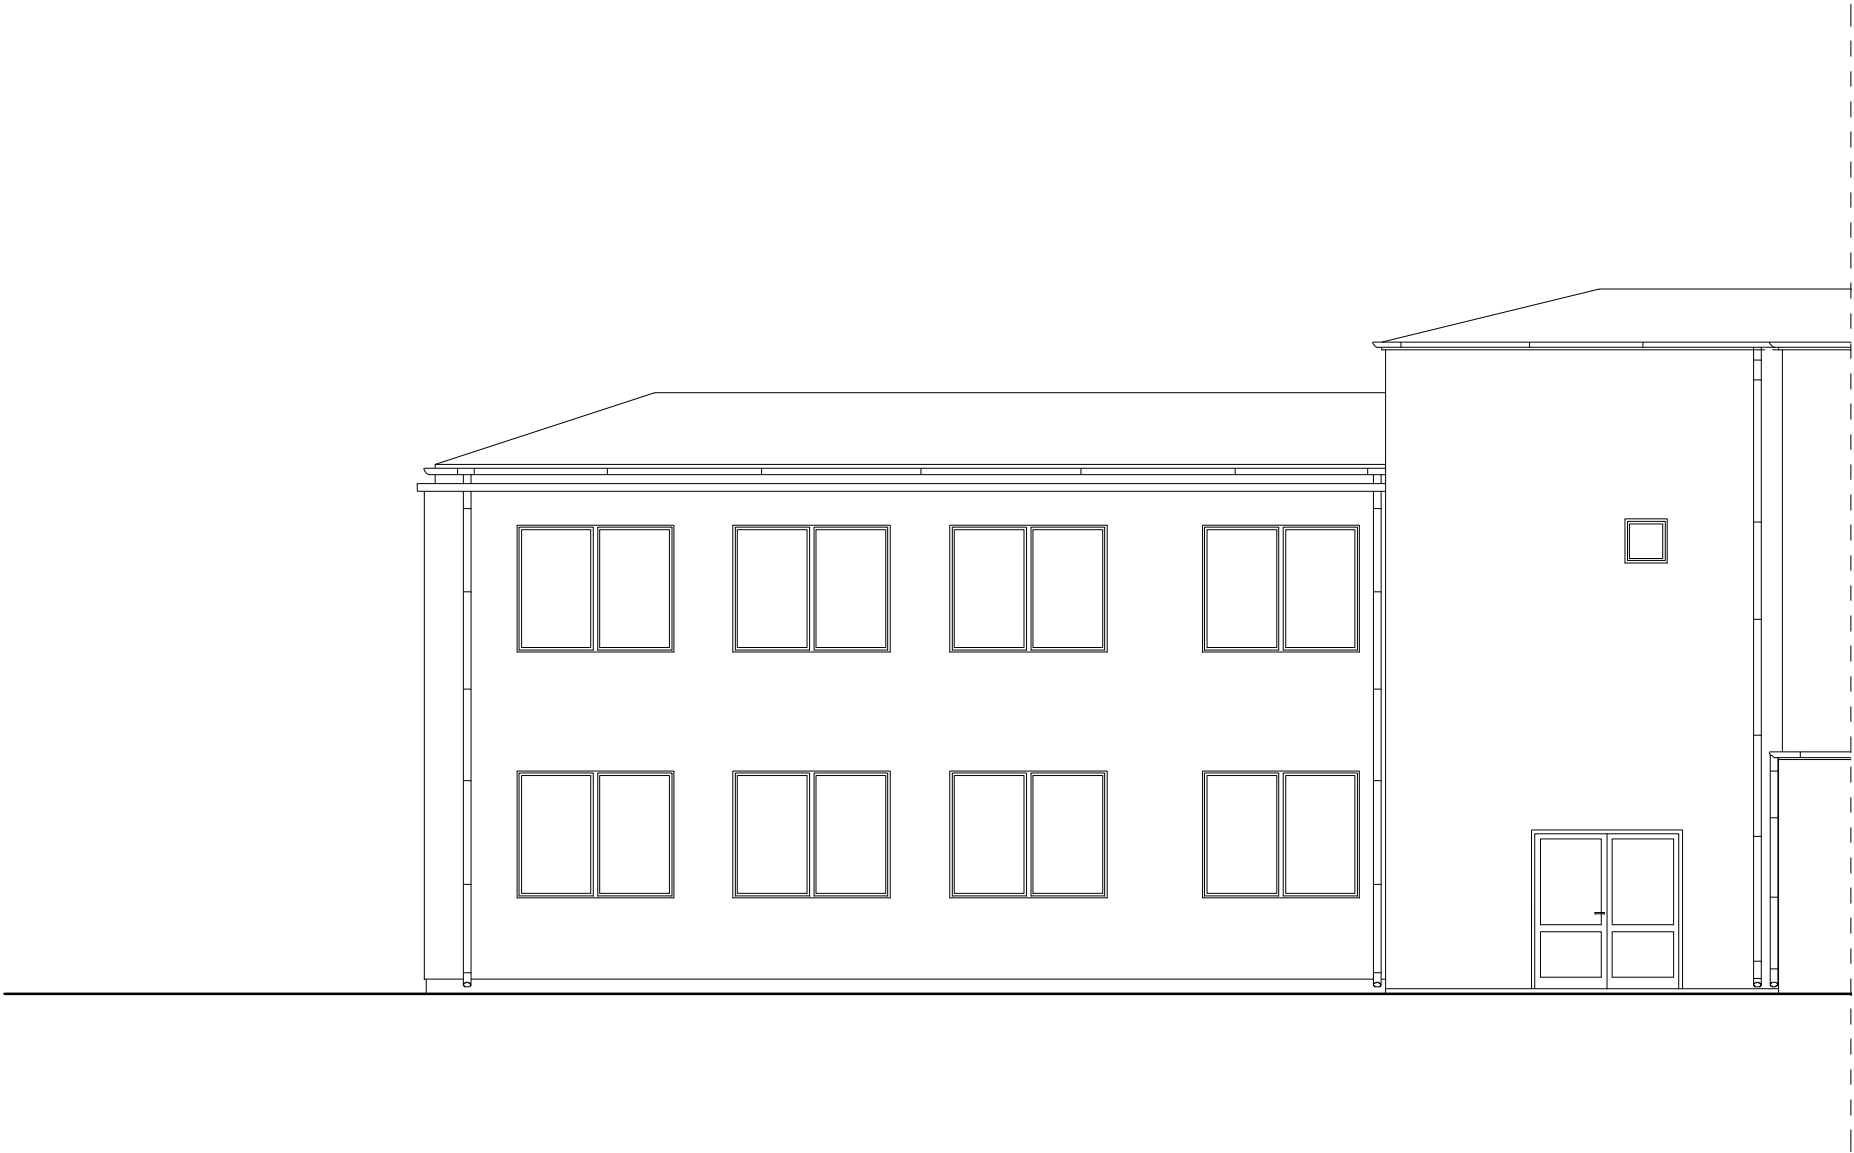

Jednostka Projektowa: USŁUGI PROJEKTOWE W ZAKRESIE BUDOWNICTWA JANUSZ KOLENDA 62-700 TUREK UL. KARDYNAŁA STEFANA WYSZYŃSKIEGO 1c		
Temat: PRZEBUDOWA I WYPOSAŻENIE POMIESZCZEŃ NA POTRZEBY UTWORZENIA KLUBU "SENIOR+" W DOBREJ		
Adres: Jedn. ewid. 302703_4 DOBRA, obręb 0001 Dobra, działka nr 1814/4 1816/3, 1816/5		
Przedmiot rysunku: ELEWACJA WSCHODNIA		
Inwestor: GMINA DOBRA, Plac Wojska Polskiego 10, 62-730 Dobra		
Projektant: Numer uprawnień:	mgr inż. JANUSZ KOLENDA GP 7342/195/94	
Projektant: Numer uprawnień:	mgr inż. arch. AGNIESZKA OGRODOWCZYK-GRUSZCZYŃSKA 16/R-258/LOIA/04	
Data opracowania:	LIPIEC 2018 Skala:	1:100 Nr rys.: 6