

MAPA DO CELÓW PROJEKTOWYCH

Oznaczenie kancelaryjne zgłoszenia pracy geodezyjnej : GEO.6640.299.2017

Jednostka ewidencyjna :

a) identyfikator : 302703.4

bi nazwa : DOBRA – MIASTO

Obreń ewidencyjny :

a) identyfikator : 0001

bi nazwa : DOBRA

Skala mapy : 1:500

Godło mapy : 6.166.26.02.4.3, 6.166.26.07.2.1

Nazwa układu współrzędnych :

a) prostokątnych płaskich : 2000 strefa 6

bi układu wysokości : Kronsztadt 60

Oznaczenie granic obszaru, który był przedmiotem aktualizacji: -----

Informacja o służebnościach gruntowych mających wpływ na zagospodarowanie gruntów.

zaktualizowanych w granicach projektowanej inwestycji : Mapa do celów projektowych

została wykonana bez ustalania obciążeń służebnościami gruntowymi ujawnionymi w księdze wieczistej.

Data opracowania mapy : 27.02.2017 r.


WYKONAWCA :

Usługi Geodezyjne "PRO-GEO"
mgr inż. Wojciech Zajączkowski
62-700 Turek, Os. Wyzwolenia 1/33
NIP 668-102-28-90 REGON 310121867
Tel. (0-63) 278 02 85, kom. 600 194 794

mgr inż. Wojciech Zajączkowski
GEODETA UPRAWNIONY
Nr. upr. 10292

1. ISTNIEJĄCY BUDYNEK CENTRUM KULTURY
2. CZĘŚĆ PARTERU BUDYNKU OBJĘTA OPRACOWANIEM

PRZEBUDOWA I WYPOSAŻENIE POMIESZCZEŃ NA POTRZEBY UTWORZENIA KLUBU "SENIOR +" W DOBREJ

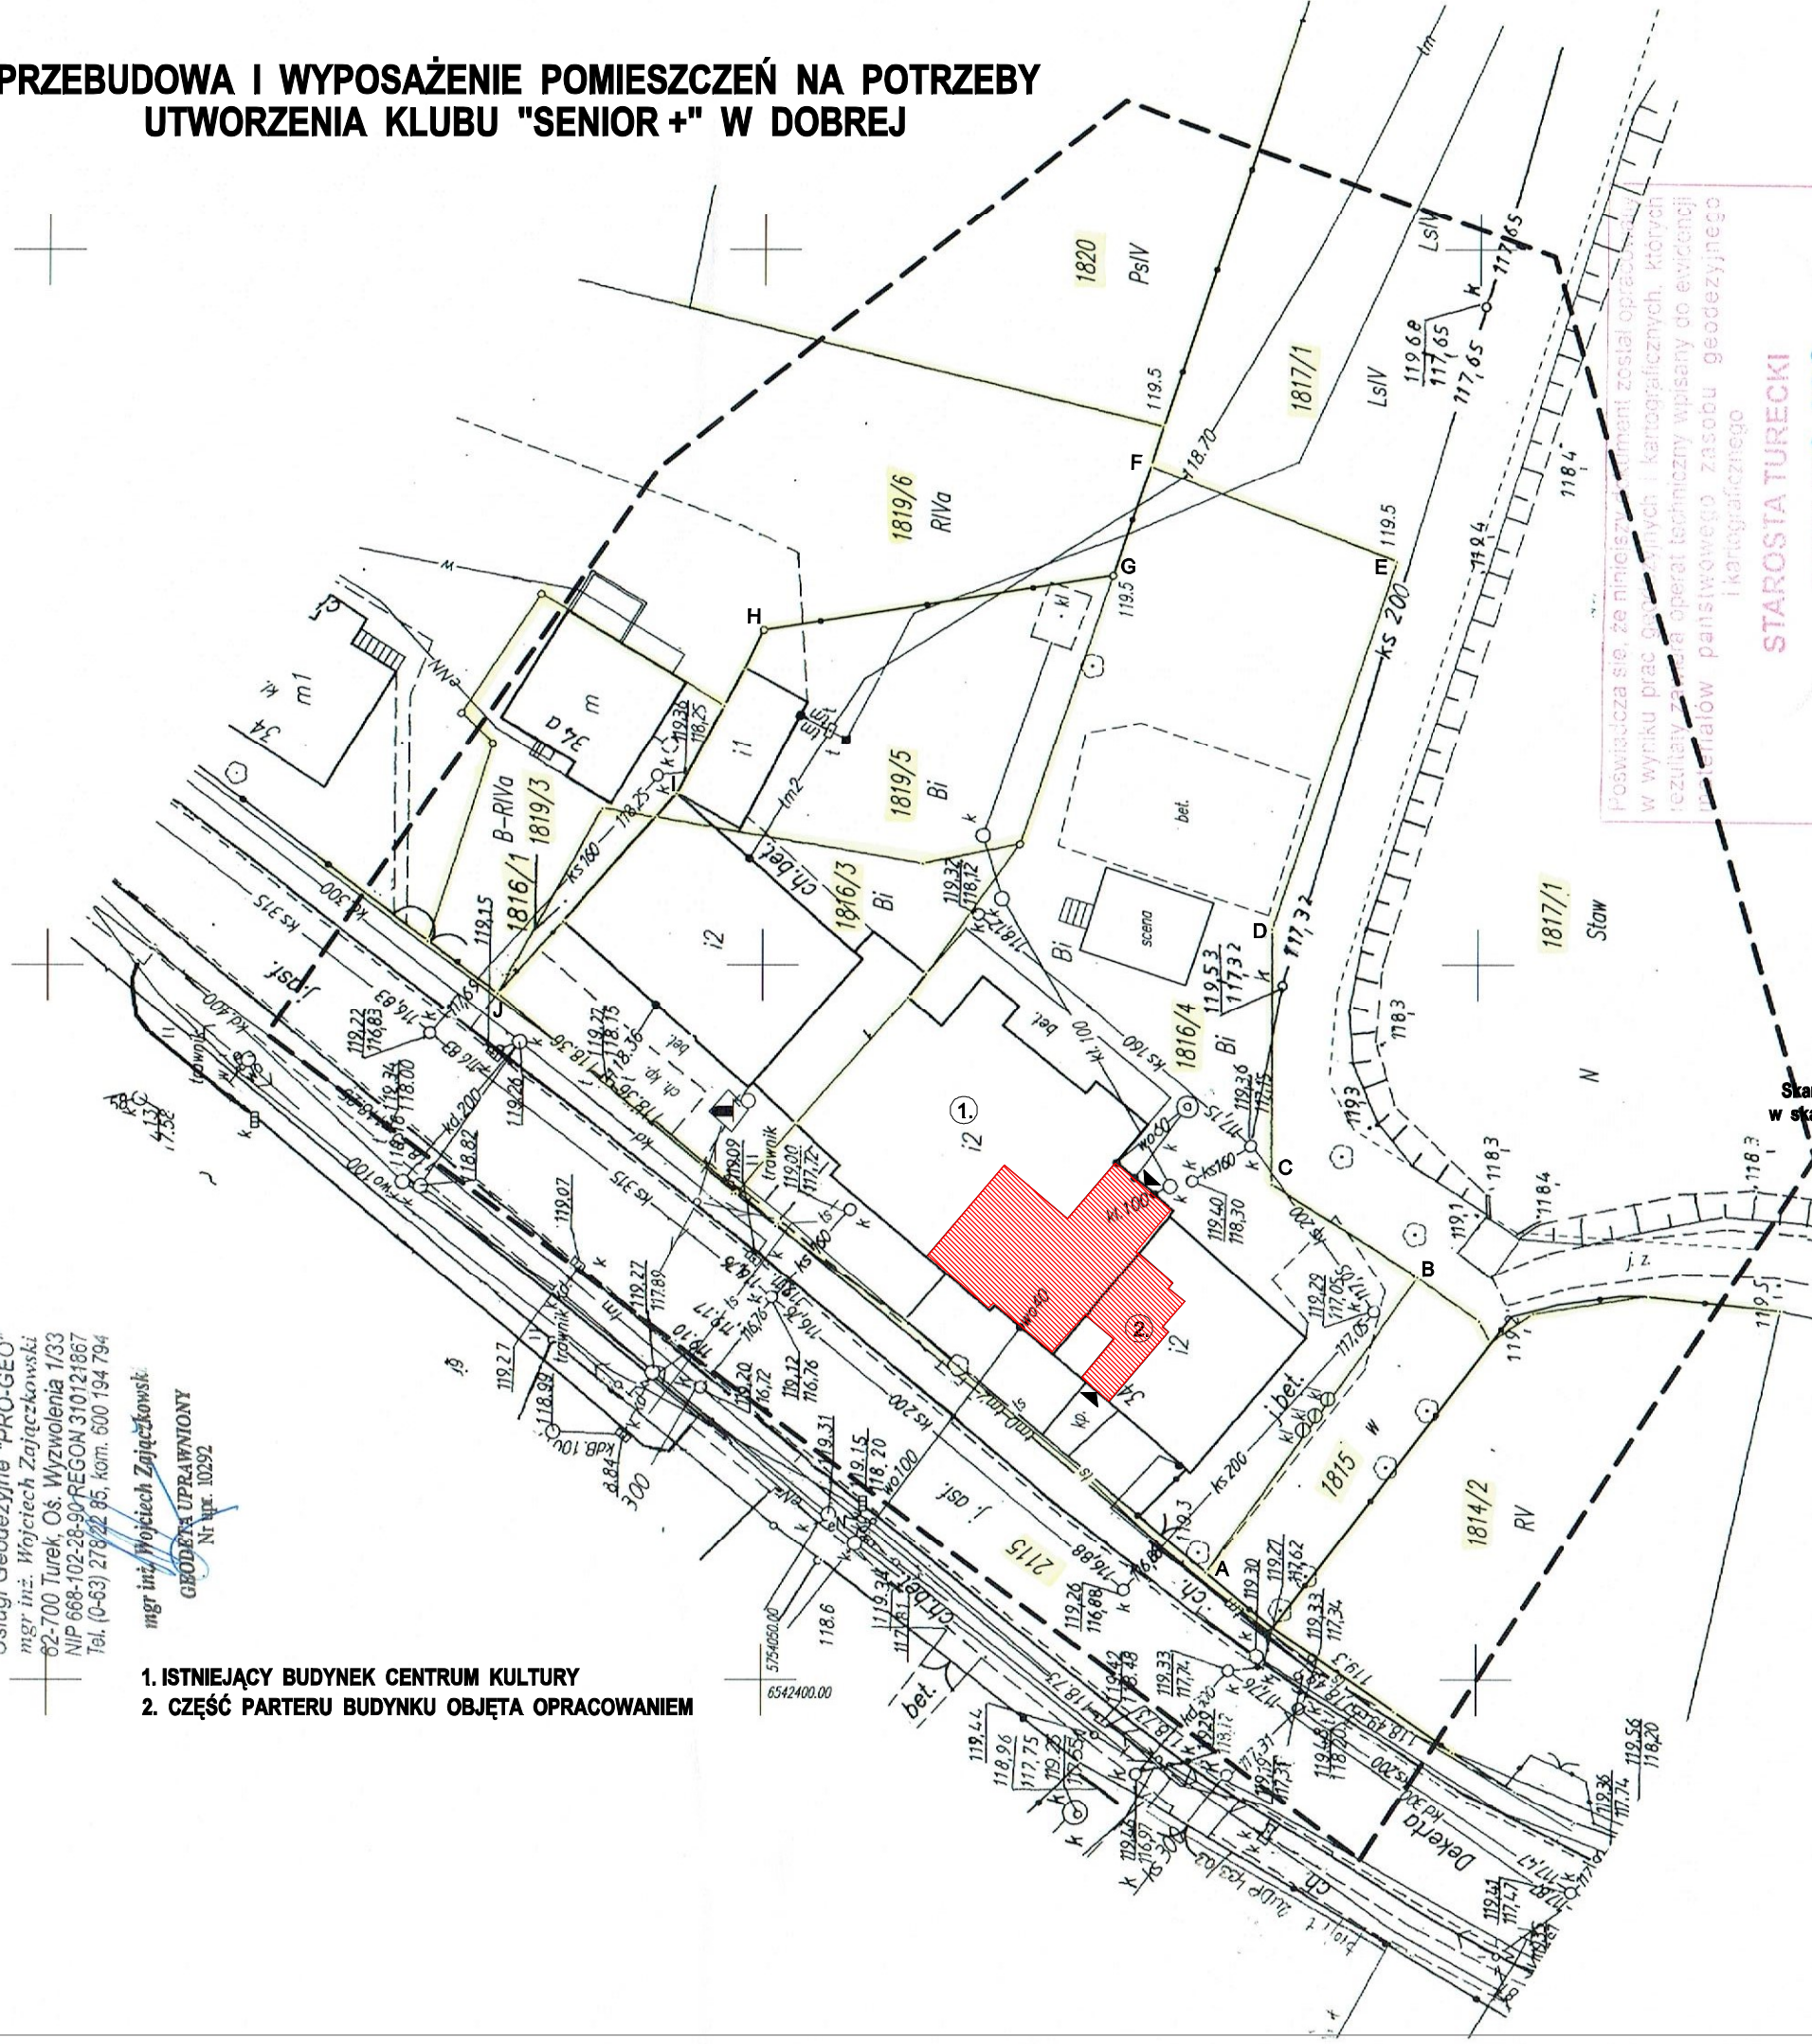

USŁUGI PROJEKTOWE W ZAKRESIE BUDOWNICTWA	
Jednostka Projektowa:	JANUSZ KOLEND
Adres:	62-700 TUREK UL. KARDYNAŁA WYSZYŃSKIEGO 1c
Adres:	Jednostka ewid. 302703.4 DOBRA
Przedmiot rysunku:	obręb 0001 DOBRA, działki nr 1816/3, 1816/4, 1819/5
Inwestor:	PLAN ZAGOSPODAROWANIA GMINA DOBRA, 62-730 DOBRA PLAC WOJSKA POLSKIEGO 10
Projektant:	mgr inż. arch. AGNIESZKA OGRODOWCZYK-GRUSZCZYŃSKA
	inż. arch. KACPER KOLEND
Data opracowania:	LIPIEC 2019
Skala:	1:500
Nr rys.:	1

OŚWIADCZENIE PROJEKTANTA:
Skanowany materiał (mapa sytuacyjno-wysokościowa w skali 1:500) wykorzystana w toku prac projektowych jest kopią załączonego oryginału.

Poswiadcza się, że niniejszy dokument został opracowany w wyniku prac geodezyjnych i kartograficznych, których rezultaty zostały opatrzony operatorem technicznym wpisanym do ewidencji materiałów państwowego zasobu geodezyjnego i kartograficznego

STAROSTA TURECKI
P.3027.2019.336
01-03-2017
UPR. STAROSTY
Jan Krawczyk
Zastępca Dyrektora
Urzędu Geodezji
(Imię, nazwisko i podpis osoby odpowiedzialnej)