
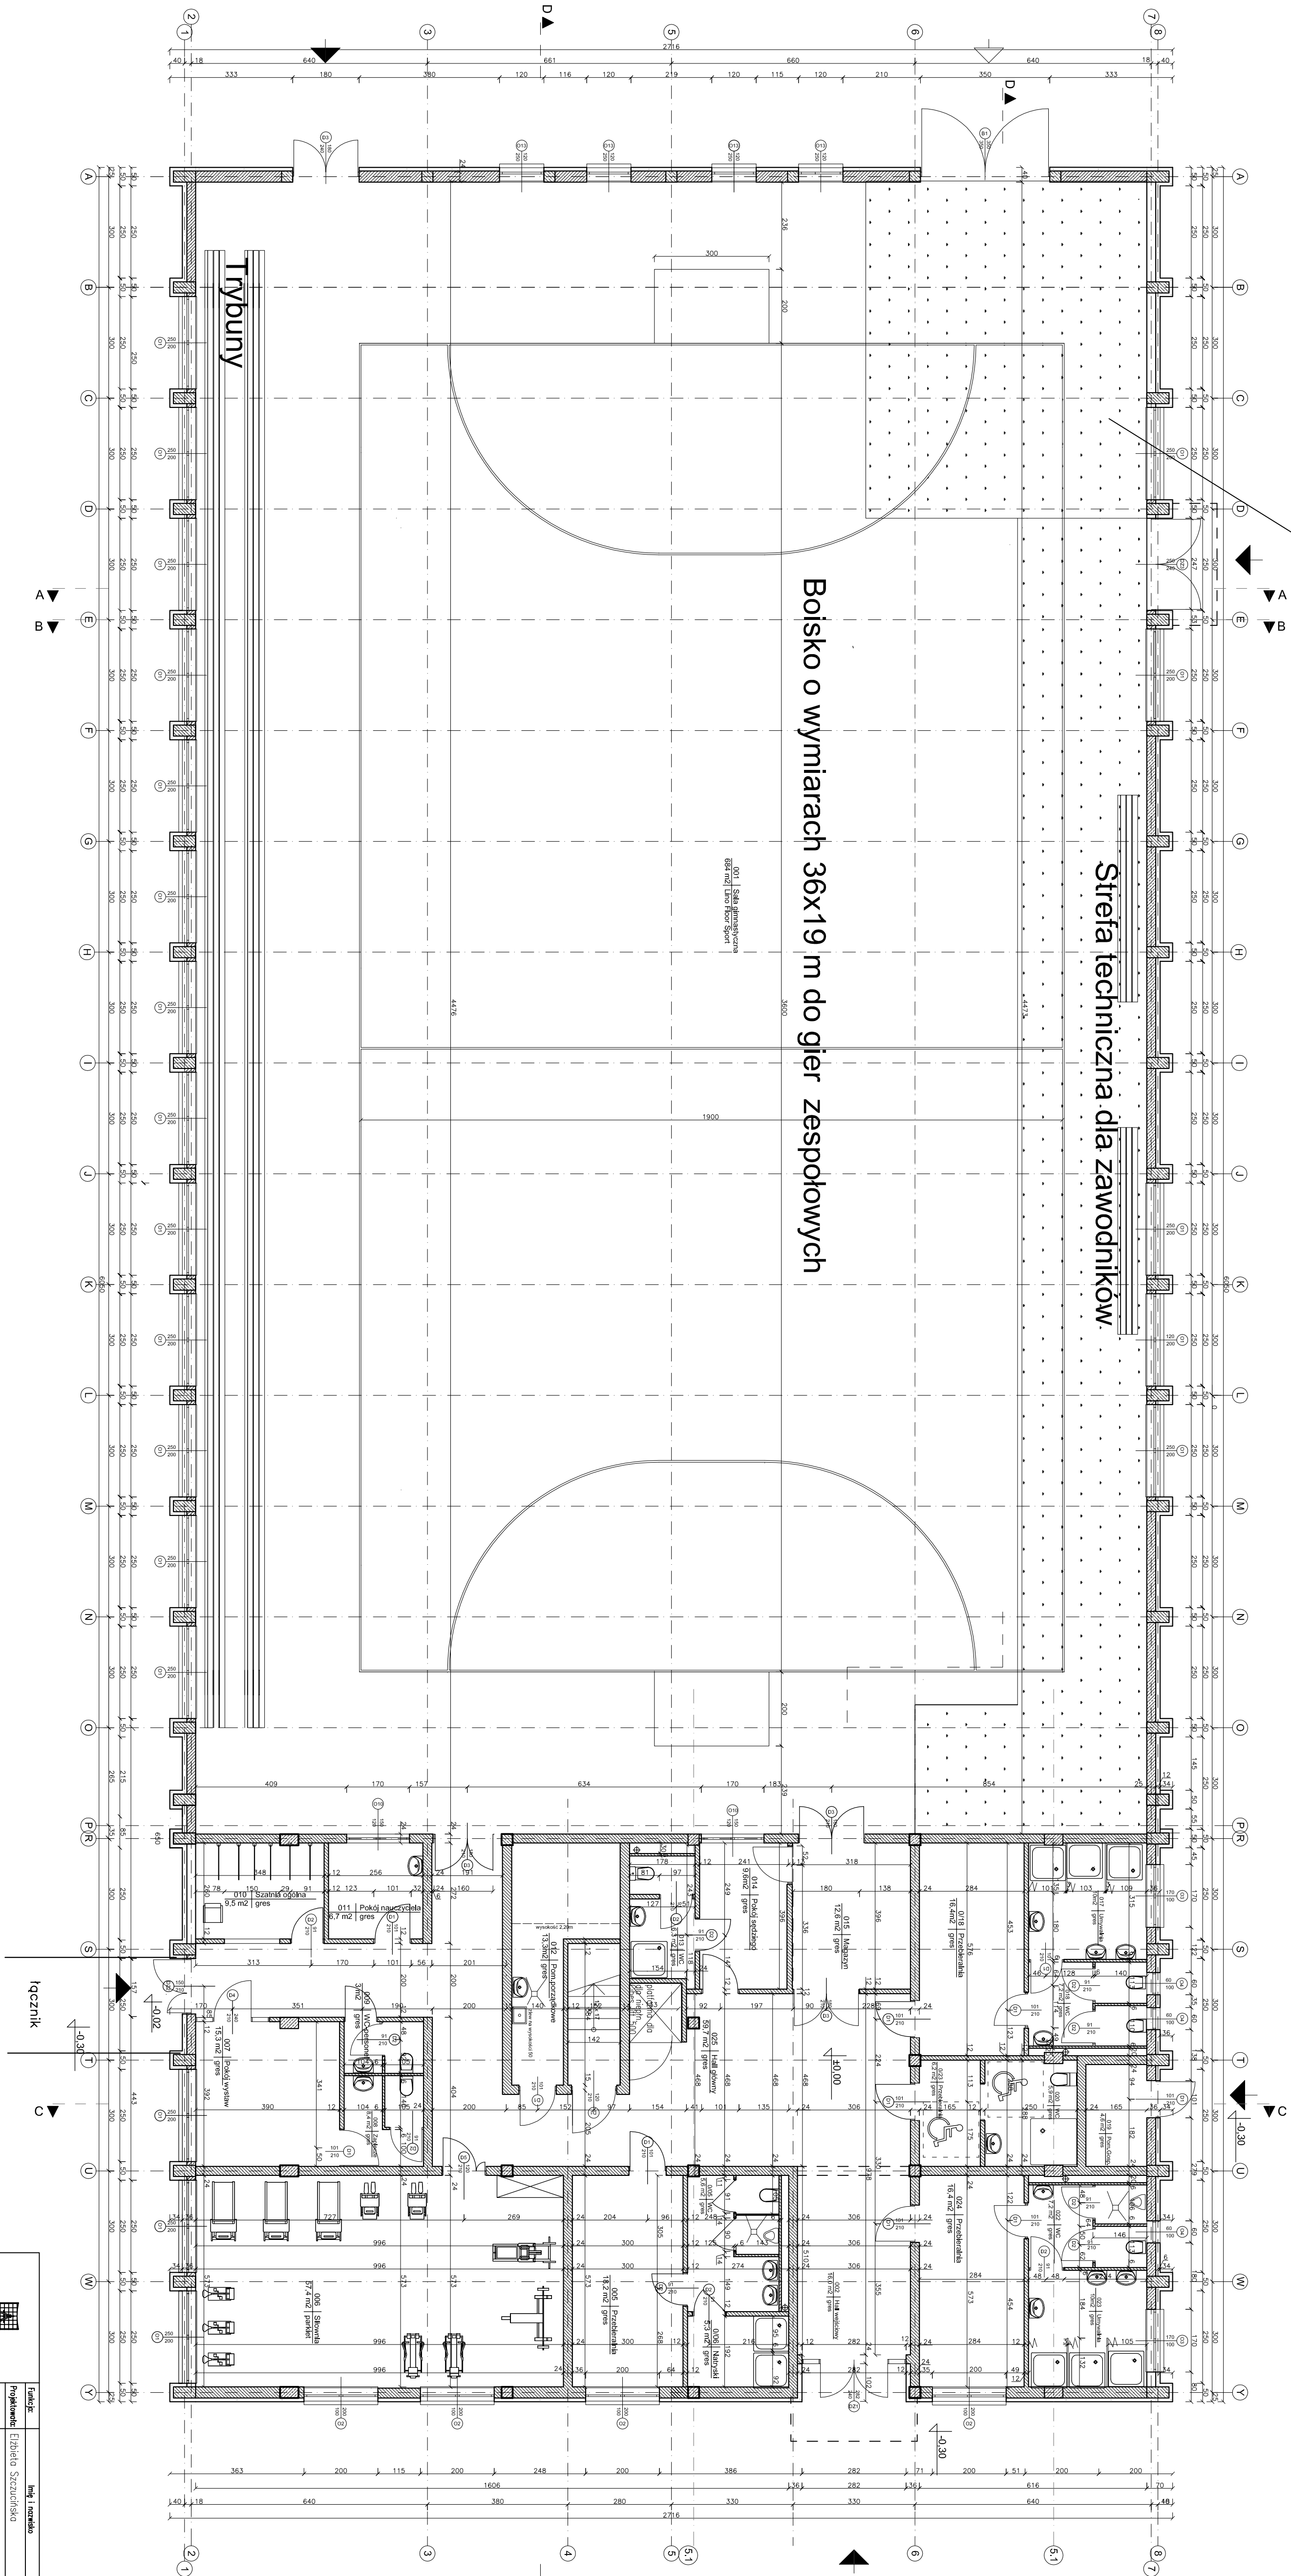


Strefa wzmożenia konstrukcji podłogi sportowej do nośności Alon

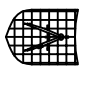

+/-0.00 PPP
117.64m npm

	Strona:	Wzrost:
-------------------------------------------------------------------------------------	----------------	----------------