
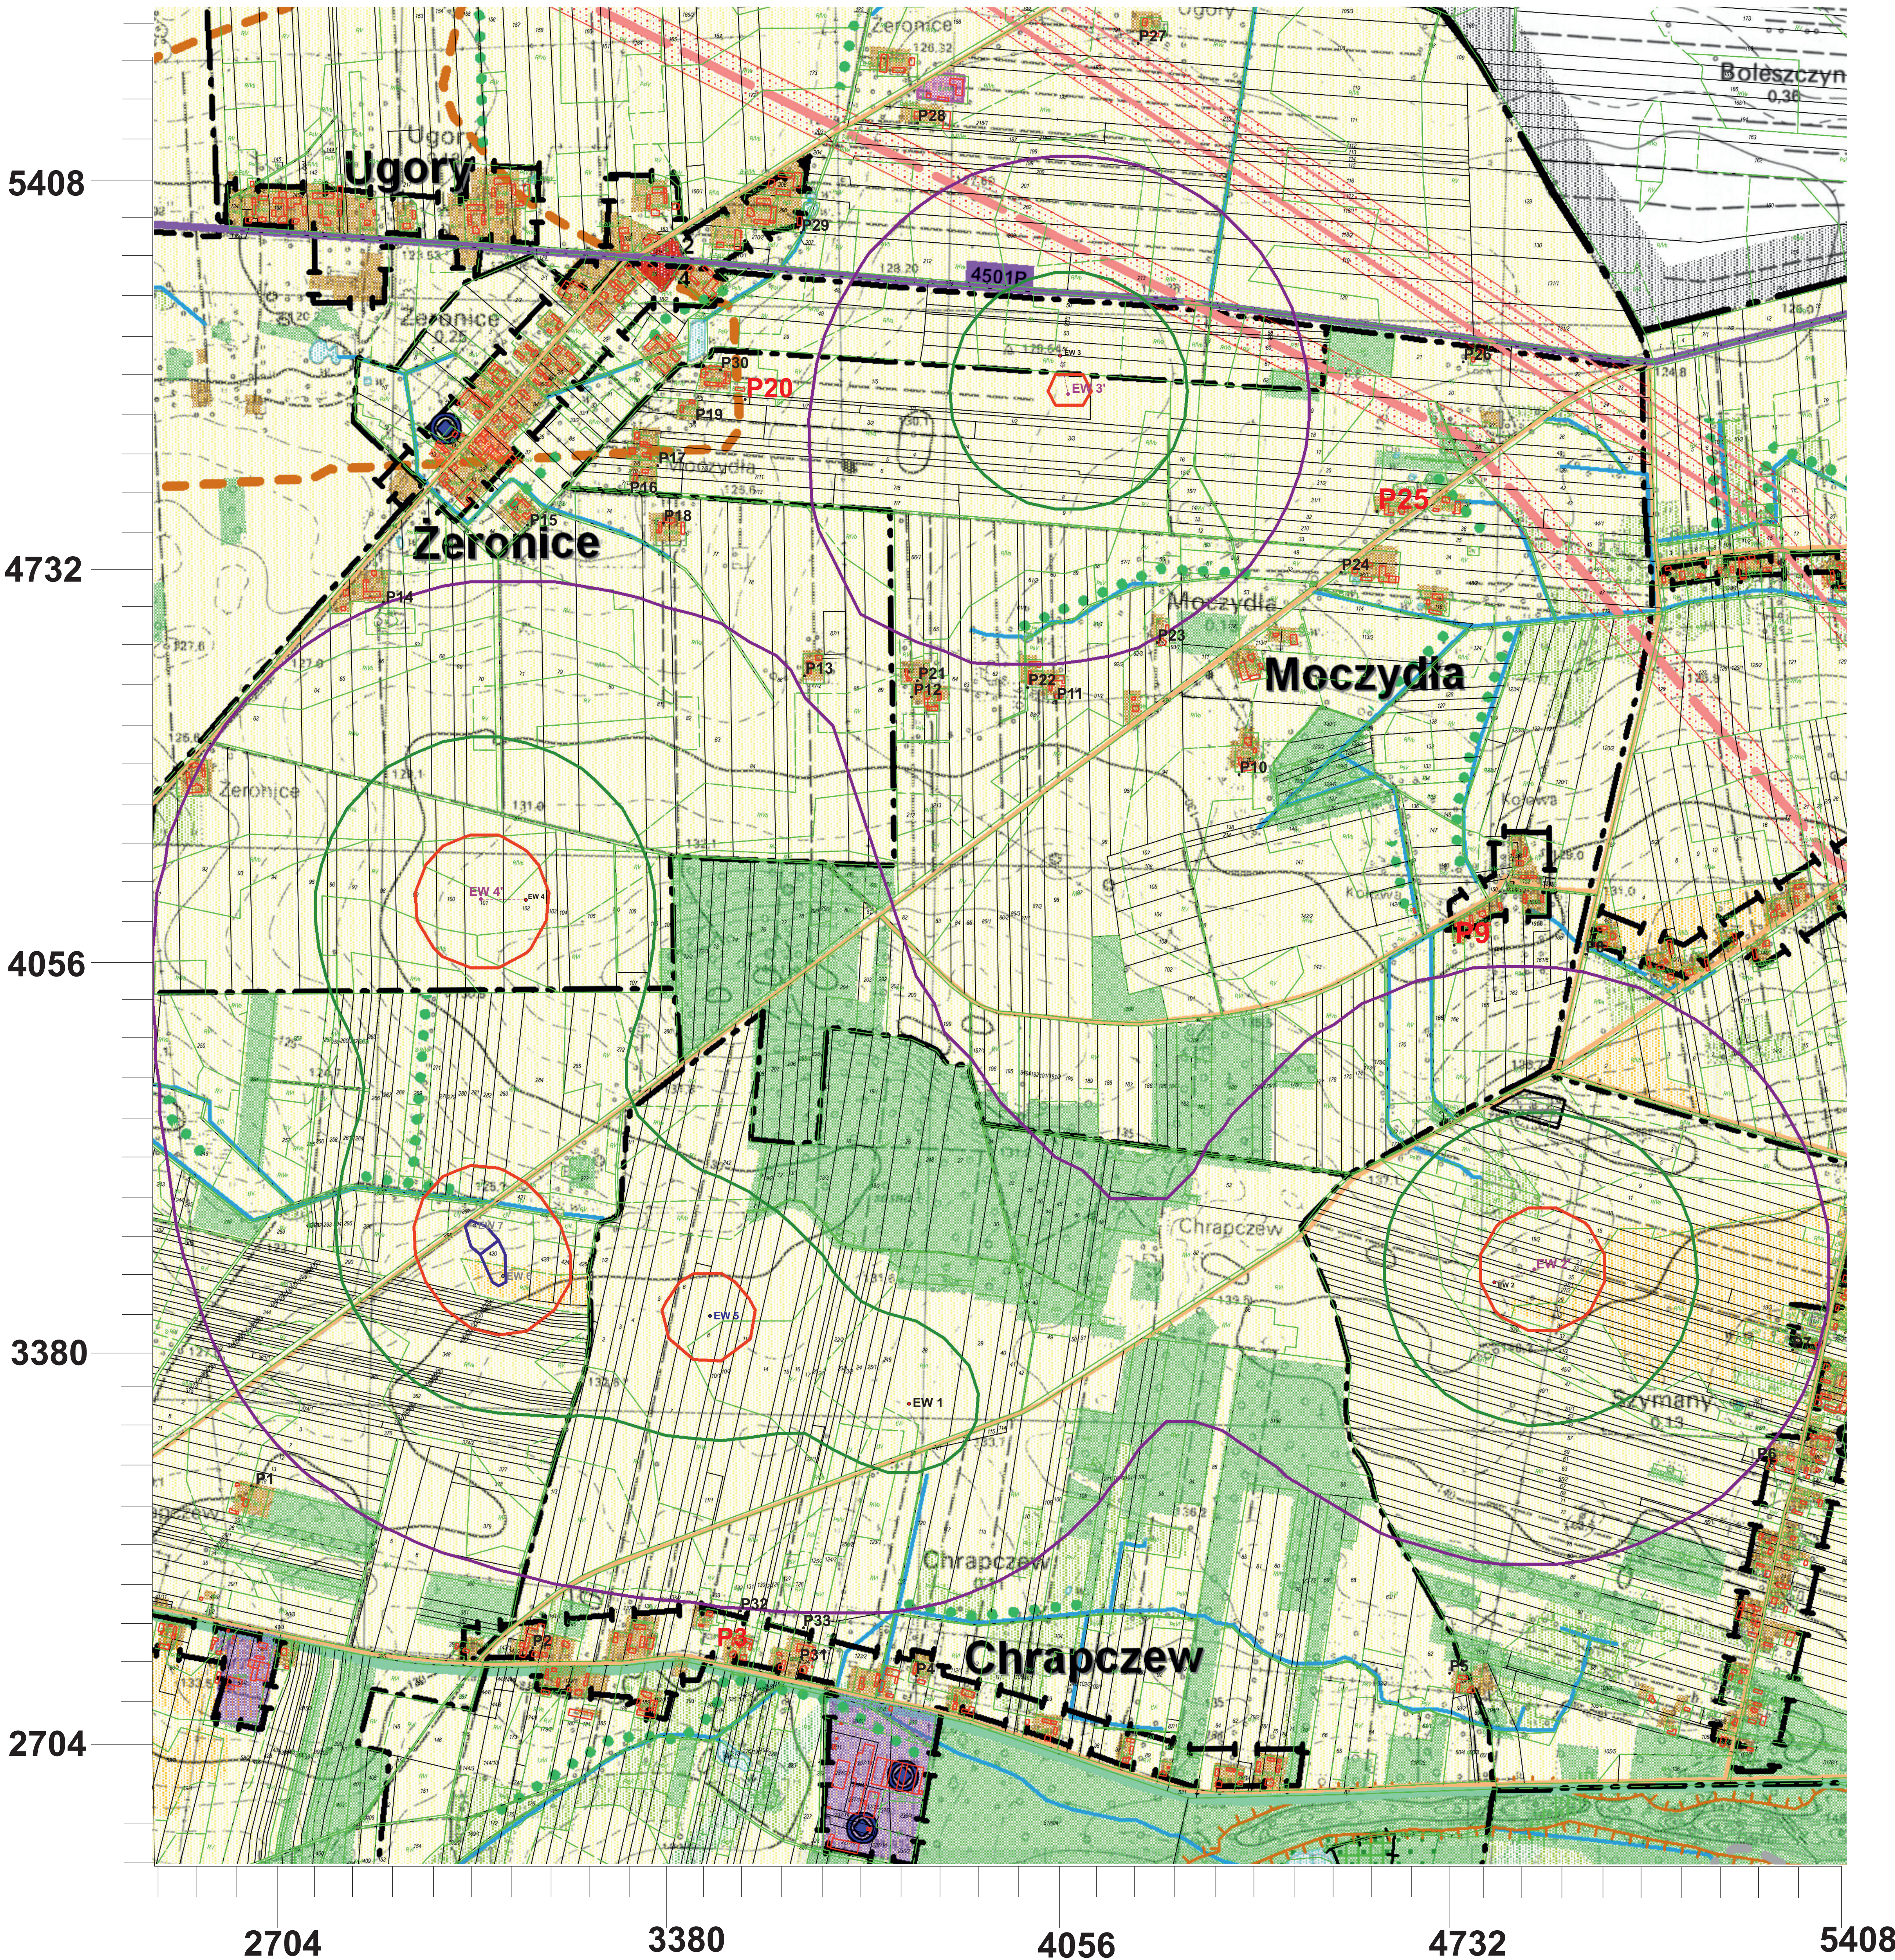


Izolinie rozprzestrzeniania hałasu położenie elektrowni Ew1, Ew2', Ew3', Ew4'

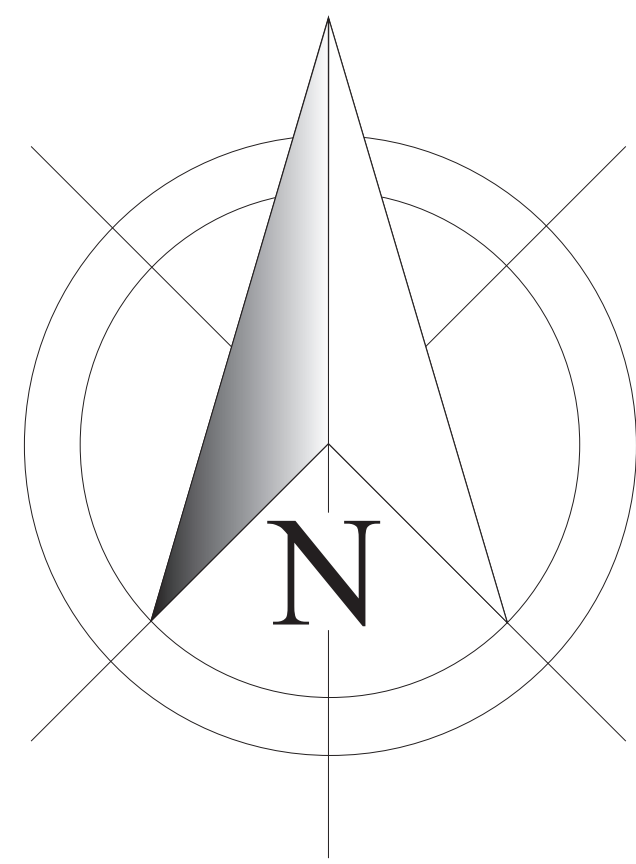

LEGENDA:

P1-P33 - punkty recepcyjne

- - EW1-EW4 - projektowane wieże
- - EW2',EW3',EW4' - możliwe przesunięcie lokalizacji projektowanych wież
- - EW5 - uzgodniona wieża Inwestora
- - EW6-EW7 - wieże uzgadniane przez inny podmiot

IZOLINIE:

- 40 dB
- 45 dB
- 50 dB
- 55 dB

Źródła punktowe

Nr.Symbol,X[m],Y[m],Z[m],Pm[dB]
1,EW1,3590.2,3230.2,140.0,102.0
2,EW2,4725.0,3473.0,140.0,107.8
3,EW3,3875.5,5053.0,140.0,105.5
4,EW4,2820.0,4137.0,140.0,107.8
5,EW5,3231.1,3386.0,80.0,101.0
6,EW6,2857.8,3463.0,65.0,101.0
7,EW7,2807.8,3547.2,65.0,101.0

Współrzędne geograficzne elektrowni wiatrowych

EW1 N 51° 55' 25.5"E 18° 38' 51.0"
EW2' N 51° 55' 34.2"E 18° 39' 48.9"
EW3' N 51° 56' 24.9"E 18° 39' 6.7"
EW4' N 51° 55' 55.3"E 18° 38' 10.9"

Program LEQ Professional 6 dla
Windows - Wydruk wyników

Lp.	X [m]	Y [m]	Z [m]	Leq
1	2406.2	3084.8	4.0	38.8
2	2910.6	2787.4	4.0	38.4
3	3285.2	2787.4	4.0	39.0
4	3803.2	2738.5	4.0	38.3
5	4572.7	2743.5	4.0	37.3
6	5126.8	3123.7	4.0	39.7
7	5190.5	3326.7	4.0	40.5
8	4817.9	4042.8	4.0	39.4
9	4574.9	4060.0	4.0	39.4
10	4179.6	4368.9	4.0	38.0
11	3858.0	4501.6	4.0	39.5
12	3598.0	4511.2	4.0	39.7
13	3404.4	4548.8	4.0	39.9
14	2640.2	4671.8	4.0	39.9
15	2900.0	4810.6	4.0	38.9
16	3083.0	4875.8	4.0	38.5
17	3136.6	4930.2	4.0	38.3
18	3147.6	4822.4	4.0	38.9
19	3206.0	5007.8	4.0	38.2
20	3285.8	5047.2	4.0	38.7
21	3610.0	4540.0	4.0	39.8
22	3804.4	4526.4	4.0	39.7
23	4039.0	4806.4	4.0	39.9
24	4386.5	4743.9	4.0	38.1
25	4440.9	4852.7	4.0	37.8
26	4594.6	5122.0	4.0	36.0
27	4011.1	5091.8	4.0	36.3
28	3605.2	5542.4	4.0	37.8
29	3399.1	5339.6	4.0	38.2
30	3264.5	5103.0	4.0	38.3
31	3395.0	2761.9	4.0	38.8
32	3273.8	2853.0	4.0	39.8
33	3411.6	2820.1	4.0	39.5

Koniec obliczeń

UWAGA: * - dopuszczalny poziom hałasu pora dnia 50 dB, pora nocna 40 dB
dla pozostałych punktów - 55 dB i 45 dB



Biurowisko i Rozwoju
EXPANSION
Mieszkańcy
43-609 Jaworzno ul. Leśna 48
NIP: 638-146-REGON 27733266

Biuro Inicjatyw i Rozwoju EXPANSION, 43-609 Jaworzno, ul. Leśna 48	
Temat:	Budowa elektrowni wiatrowych w gminie Dobra (obr. Chrapczew, Moczydła, Szymany, Żeronice, Długa Wieś)
Inwestycja:	Elektrownie wiatrowe
Rysunek:	Izolinie rozprzestrzeniania hałasu
Sporządził:	mgr inż. Henryk Wójcyla
Uwagi:	
Załącznik nr 2	
Data:	31.05.2012