


MAPA DO CEŁÓW PROJEKTOWYCH	
Znaczenie kancelaryjne zgłoszenia pracy geodezyjnej	GE0.6640.2219.2015
Miejscowość:	ZAGAJ, SZYMANY, DĄBROWICA-KOLONIA
Jednostka ewidencyjna:	Identyfikator: Nazwa:
	302703_5 DOBRA
Obszary ewidencyjne:	Identyfikator: Nazwa:
	0033, 0030, 0005 ZAGAJ, SZYMANY, DĄBROWICA-KOLONIA
Skala mapy:	1:1000
Nazwa układu współrzędnych:	prostokątnych płaskich: wysokości:
	Układ 2000 Kronstadt 60
Znaczenie granic obszaru, który był przedmiotem aktualizacji	■ ■ ■ ■ ■ ■ ■ ■
Służebności gruntowe mające wpływ na zagospodarowanie gruntów zlokalizowanych w granicach projektowanej inwestycji	Mapa do celów projektowych została wykonana bez ustalenia obciążeń służebnościami gruntowymi ujawnionymi w księdze wieczystej
Kontur użytku gruntowego, który nie jest ujawniony w bazie danych ewidencji gruntów i budynków	_____
Arkusze mapy	6.166.26.05.1; 05.3; 10.1
Data opracowania	27.11.2015r.
mgr inż. Andrzej Krawczyk Geodeta Kawala, Polkowice, 01-11-2015, 01-11-2015 mgr inż. Andrzej Krawczyk	
Nazwa/imię i nazwisko wykonawcy oraz data i podpis osoby reprezentującej wykonawcę	Imię i nazwisko, nr uprawnień oraz data i podpis geodety uprawnionego który opracował mapę

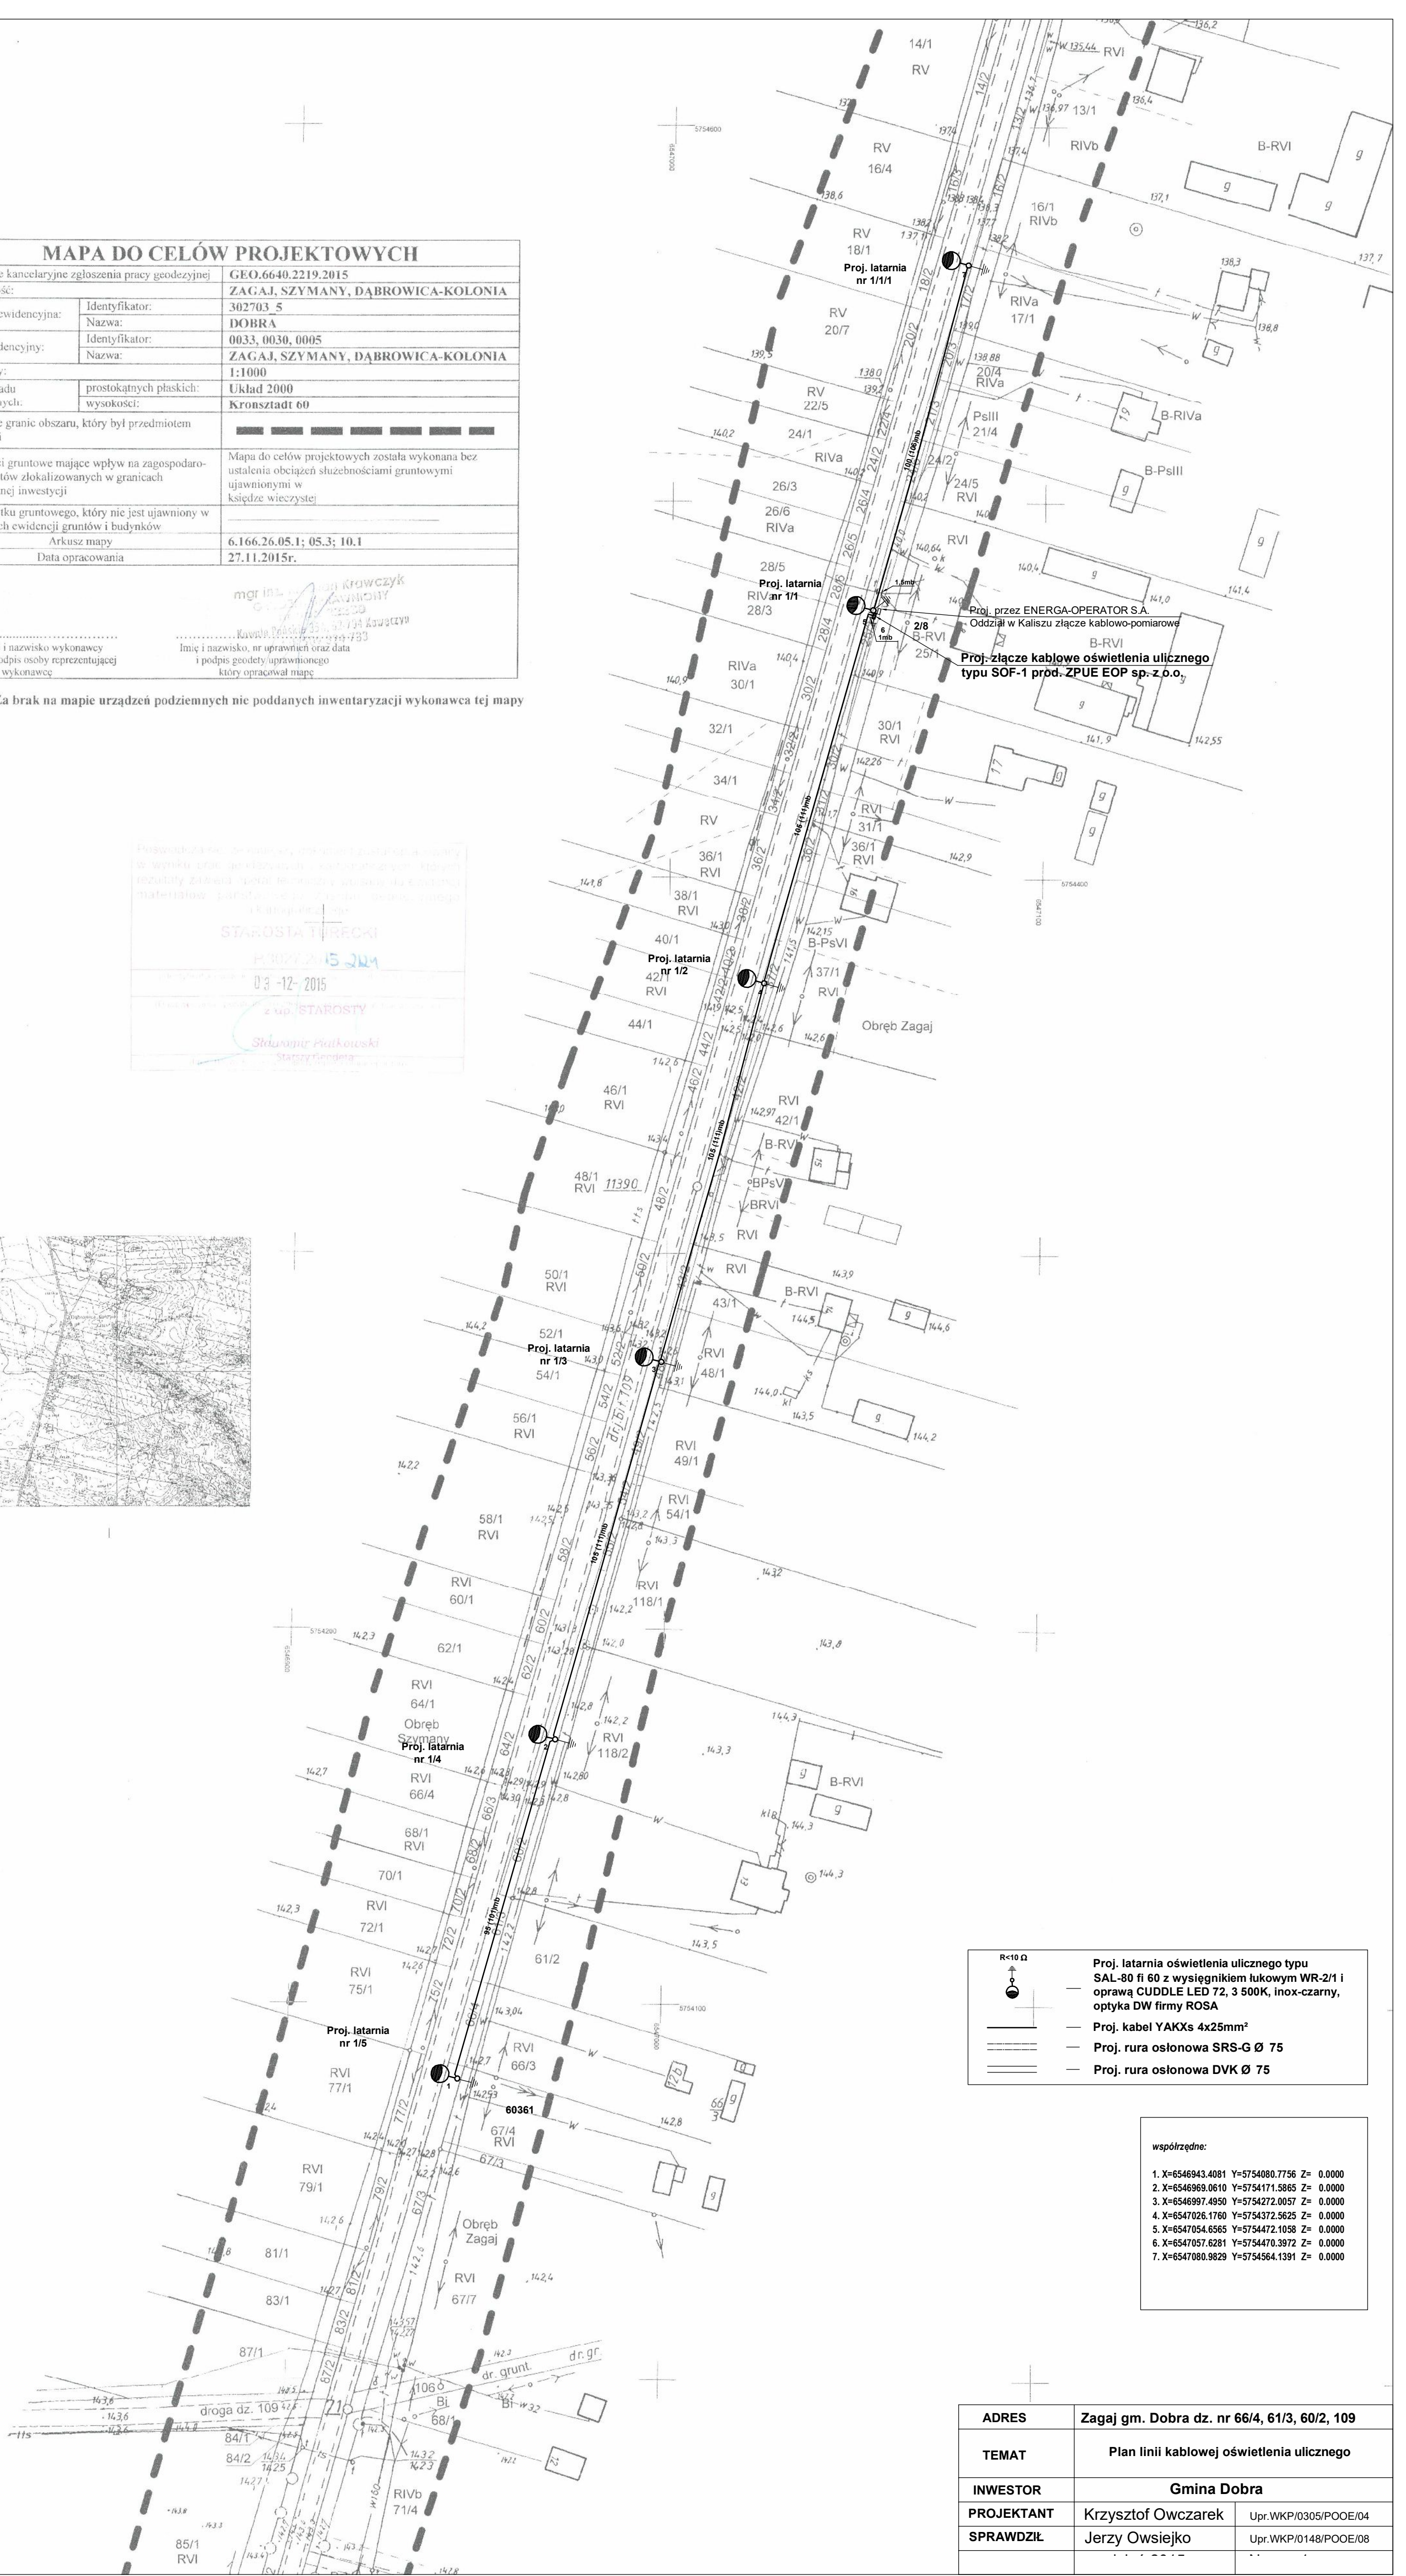

ADRES	Zagaj gm. Dobra dz. nr 66/4, 61/3, 60/2, 109	
TEMAT	Plan linii kablowej oświetlenia ulicznego	
INWESTOR	Gmina Dobra	
PROJEKTANT	Krzysztof Owczarek	Upr.WKP/0305/POOe/04
SPRAWDZIŁ	Jerzy Owsiejko	Upr.WKP/0148/POOe/08