


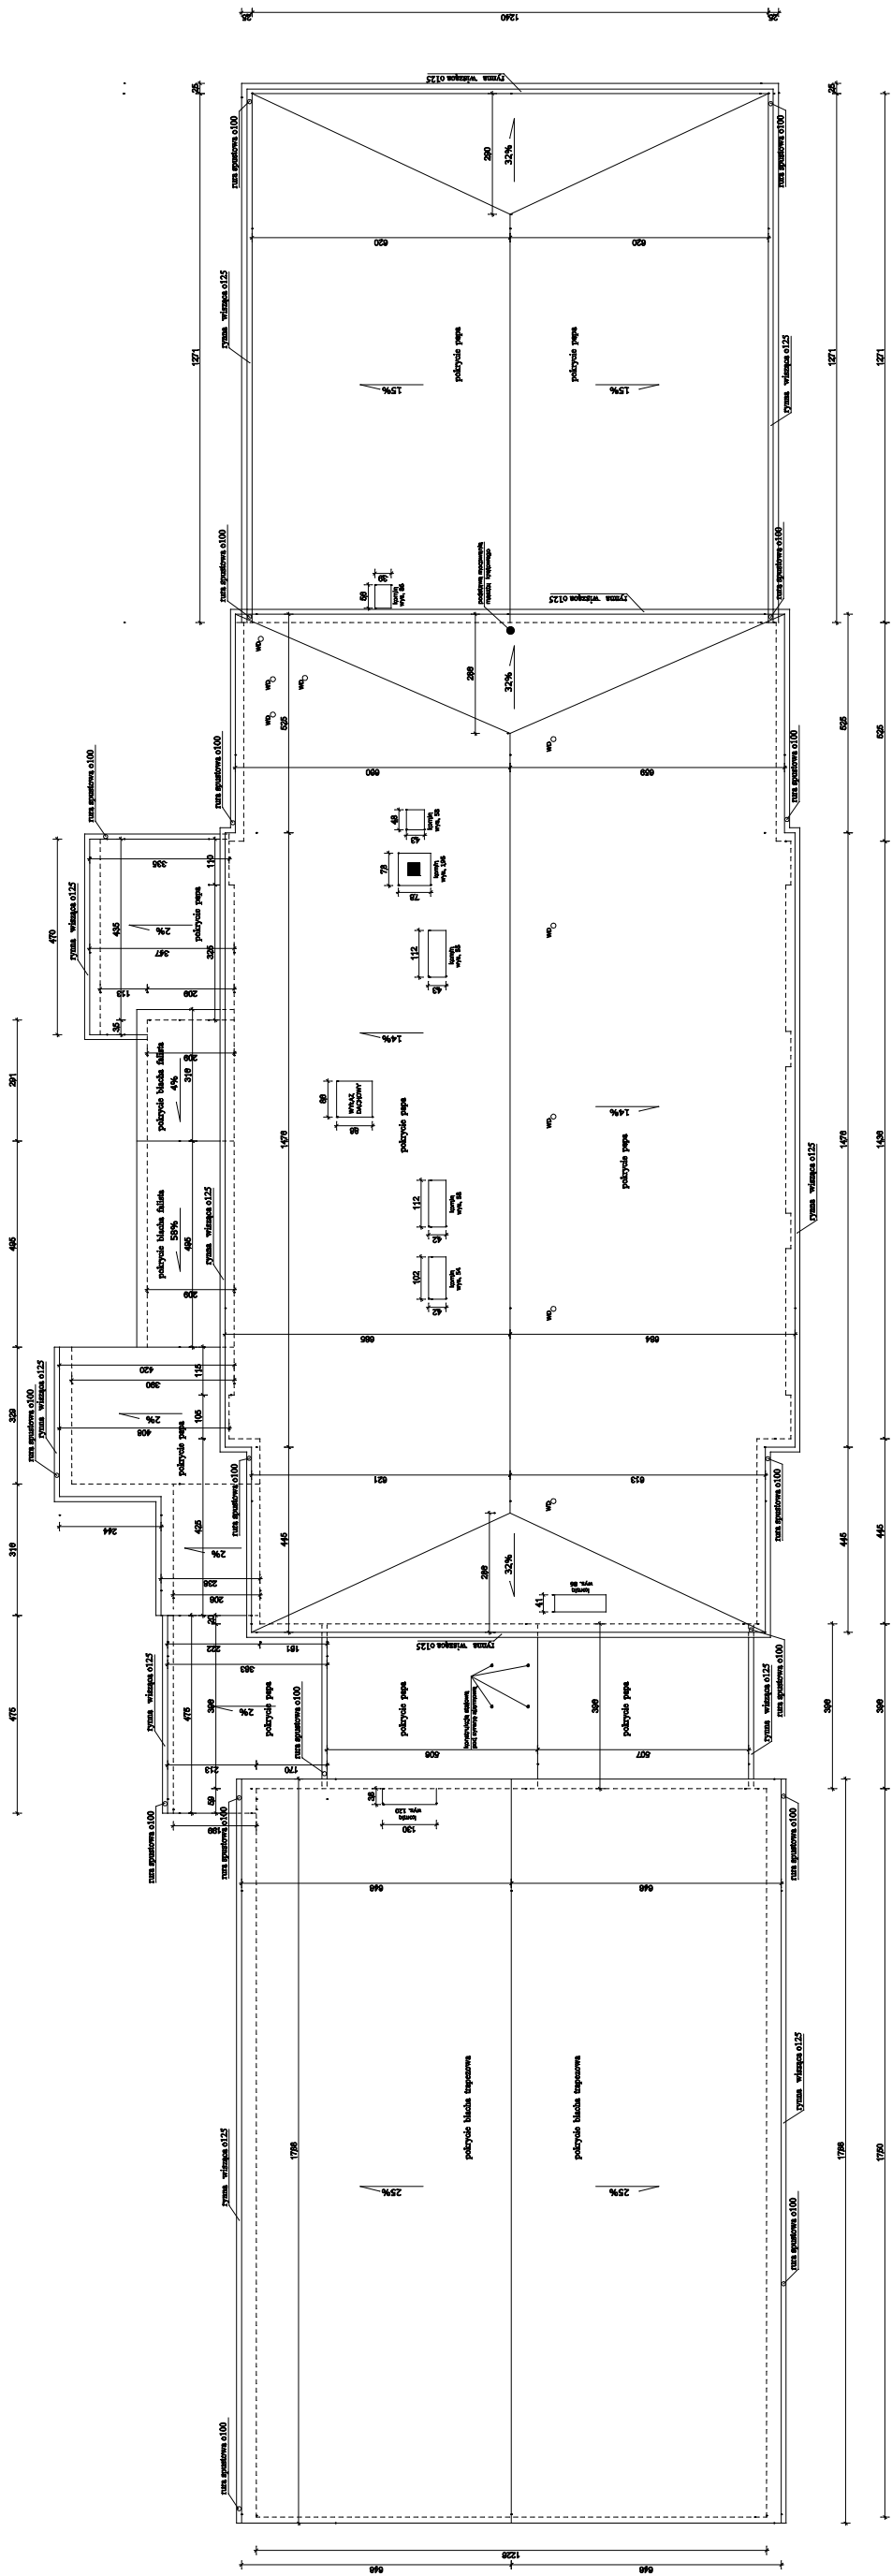

CZĘŚCI DACHU POKRYTE PAPĄ - PROJEKTOWANE OCIEPLENIE WARSTWĄ STYROPIANU DWUSTRONNIE LAMINOWANEGO GRUBOŚCI 21 cm (EPS 100), $\lambda_{mbda}=0,038$ W/mK
 POKRYCIE Z WARSTWY PAPY ZGRZEWALNEJ WENTYLACyjNEJ I WARSTWY PAPY TERMOZGRZEWALNEJ NAWIERZCHNIOWEJ Z ZASTOSOWANIEM KONINKÓW WENTYLACYjNYCH (1 SZT. NA 50 m² DACHU)


OBRODKI BLACHNISKIE Z BLACHY OCYNKOWANEJ
CZĘŚĆ DACHU KORNYTA BŁACHA PAUSTA.
WYSTĘPIENIA KONSTRUKCJI STALOWEJ NALEŻY WYKONAĆ IDENTYCZNIE JAK NA CZĘŚCI DACHU KORNYTAM PAPA.

RYNNY WISZĄCE Z BLACHY OCYNKOWANEJ

KOMINY WENTYLACYJNE - NALEŻY WYKONAĆ NOWE TYNKI KOMINÓW I NOWE CZAPY BETONOWE, NAD KOMINAMI WENTYLACYJNYMI PROJEKTUJE SIĘ WYKONANIE NASAD Z BLACHY OCYNKOWANEJ

Akcja Projektanta	USŁUGI PROJEKTOWE W ZAKRESIE BUDOWNICTWA JAWIEŻ KOLEJKA 62-700 TUREK UL. KARDYNAŁA WYSZYŃSKIEGO 10	Temat:	BUDOWNE CENTRUM KULTURY I OCHRONIŁEJ STRACI PÓJANIEJ W DOKRĘCIE UL. GIGANTKA 34 - TERMOIZOLACJA	Projektant: Nazwa:	mgr inż. JANUSZ KOLEJKA mgr inż. PIOTR KOLEJKA	Data opracowania:	11 11.10.2015
---	---	---	---	--	---	--	---