


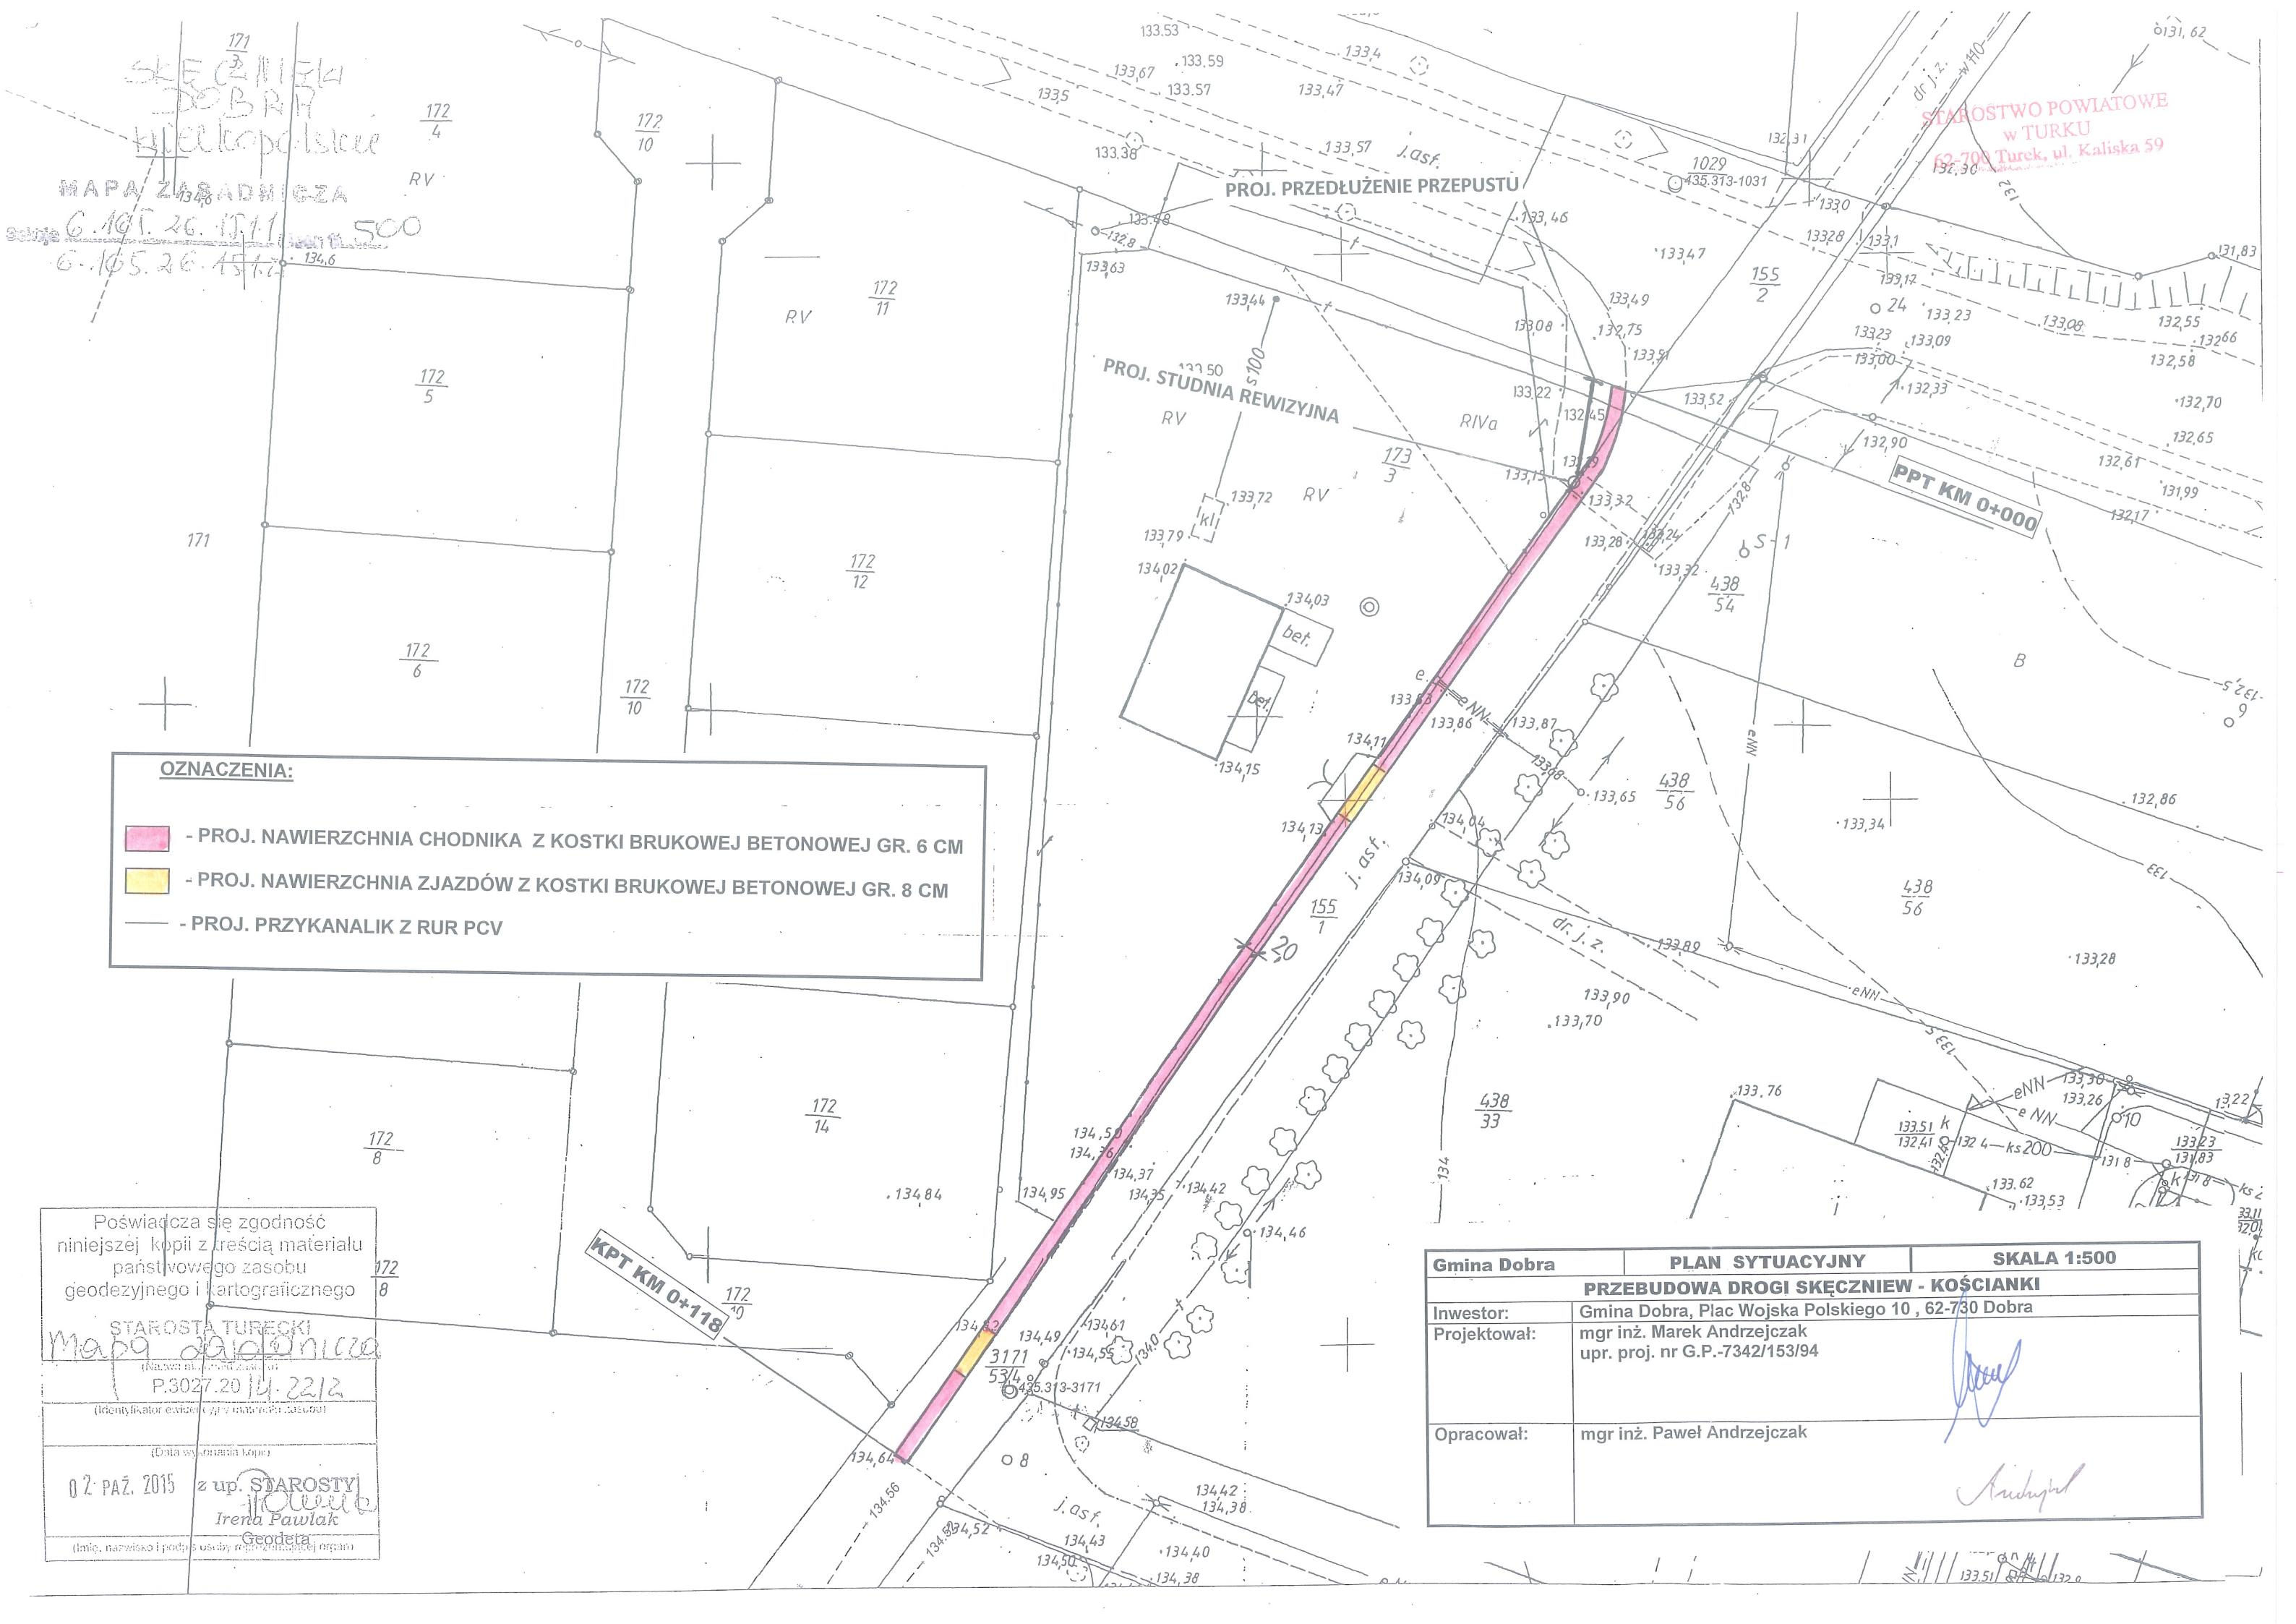

OZNACZENIA:

-  - PROJ. NAWIERZCHNIA CHODNIKA Z KOSTKI BRUKOWEJ BETONOWEJ GR. 6 CM
-  - PROJ. NAWIERZCHNIA ZJAZDÓW Z KOSTKI BRUKOWEJ BETONOWEJ GR. 8 CM
-  - PROJ. PRZYKANALIK Z RUR PCV

Poświadczam zgodność
niniejszej kopii z treścią materiału
państwowego zasobu
geodezyjnego i kartograficznego

STAROSTA TURECKI
Mapa sytuacyjna
P.3027.20/14.2212
(identyfikator ewidencji gminy i numeru działki)

(Data wydania kopii)

02. PAZ. 2015 z up. STAROSTY
Irena Pawlak
Geodeta

(Imię, nazwisko i podpis osoby reprezentującej organ)

Gmina Dobra	PLAN SYTUACYJNY	SKALA 1:500
PRZEBUDOWA DROGI SKĘCZNIOW - KOŚCIANKI		
Inwestor:	Gmina Dobra, Plac Wojska Polskiego 10, 62-730 Dobra	
Projektował:	mgr inż. Marek Andrzejczak upr. proj. nr G.P.-7342/153/94	
Opracował:	mgr inż. Paweł Andrzejczak	