


Gmina Dobra		PLAN SYTUACYJNY	SKALA 1:1000 – rys. nr 1
PRZEBUDOWA DROGI GMINNEJ DOBRA - LINNE - OSTRÓWEK - ETAP I			
Inwestor:	Gmina Dobra, Plac Wojska Polskiego 10, 62-730 Dobra		
Projektował:	mgr inż. Marek Andrzejczak upr. proj. nr GP-7342/153/94		
Opracował:	mgr inż. Paweł Andrzejczak ul. Tuwima 22, 62-600 Koło		

OZNACZENIA:

-  - PROJ. NAWIERZCHNIA Z BETONU ASFALTOWEGO KR1-KR2 AC11S WG PN-EN 13108-1
-  - PROJ. NAWIERZCHNIA Z KOSTKI BRUKOWEJ BETONOWEJ KOLOR SZARY NA WJAZDACH CZERWONY GR. 8 CM

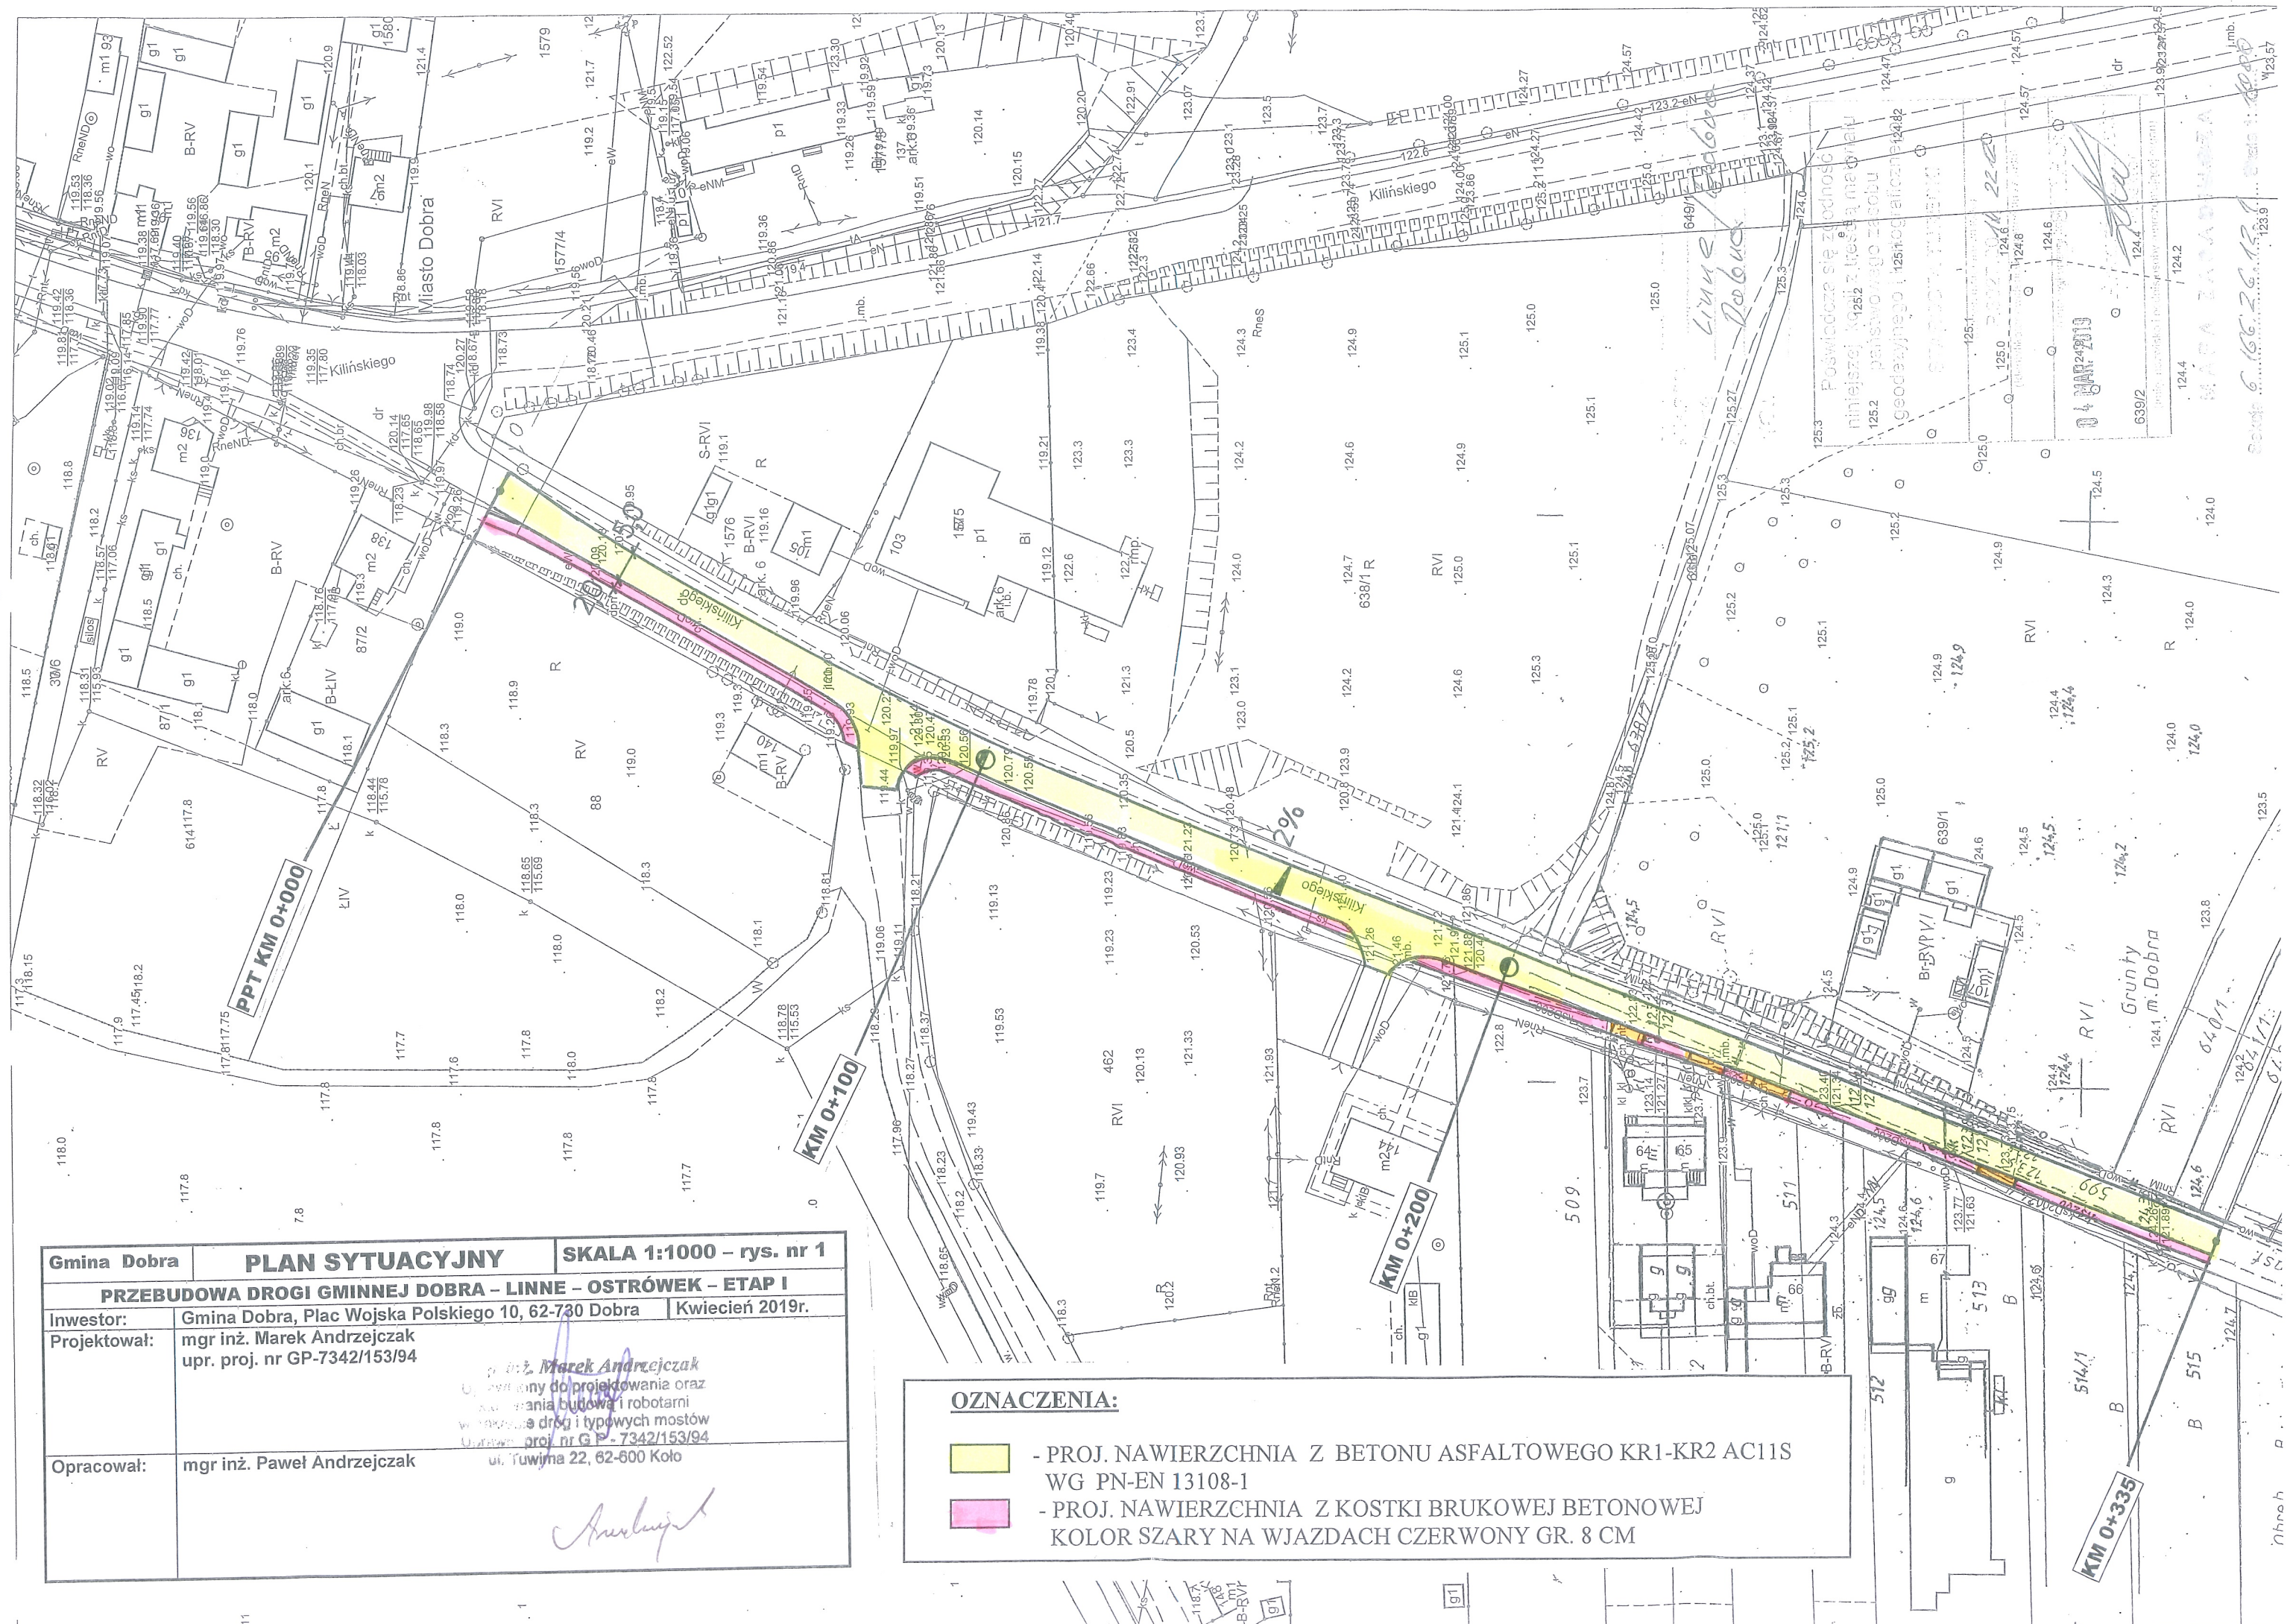

Gmina Dobra	PLAN SYTUACYJNY	SKALA 1:1000 – rys. nr 2
PRZEBUDOWA DROGI GMINNEJ DOBRA – LINNE – OSTRÓWEK – ETAP I		
Inwestor:	Gmina Dobra, Plac Wojska Polskiego 10, 62-730 Dobra	Kwiecień 2019r.
Projektował:	mgr inż. Marek Andrzejczak upr. proj. nr GP-7342/153/94	mgr inż. Marek Andrzejczak Uprawniony do projektowania oraz kierowania budową i robotami w zakresie dróg i typowych mostów Uprawn. proj. nr G P - 7342/153/94 ul. Tworzy 22, 62-600 Koło
Opracował:	mgr inż. Paweł Andrzejczak	

OZNACZENIA:

-  - PROJ. NAWIERZCHNIA Z BETONU ASFALTOWEGO KR1-KR2 AC11S
WG PN-EN 13108-1
-  - PROJ. NAWIERZCHNIA Z KOSTKI BRUKOWEJ BETONOWEJ
KOLOR SZARY NA WJAZDACH CZERWONY GR. 8 CM

