


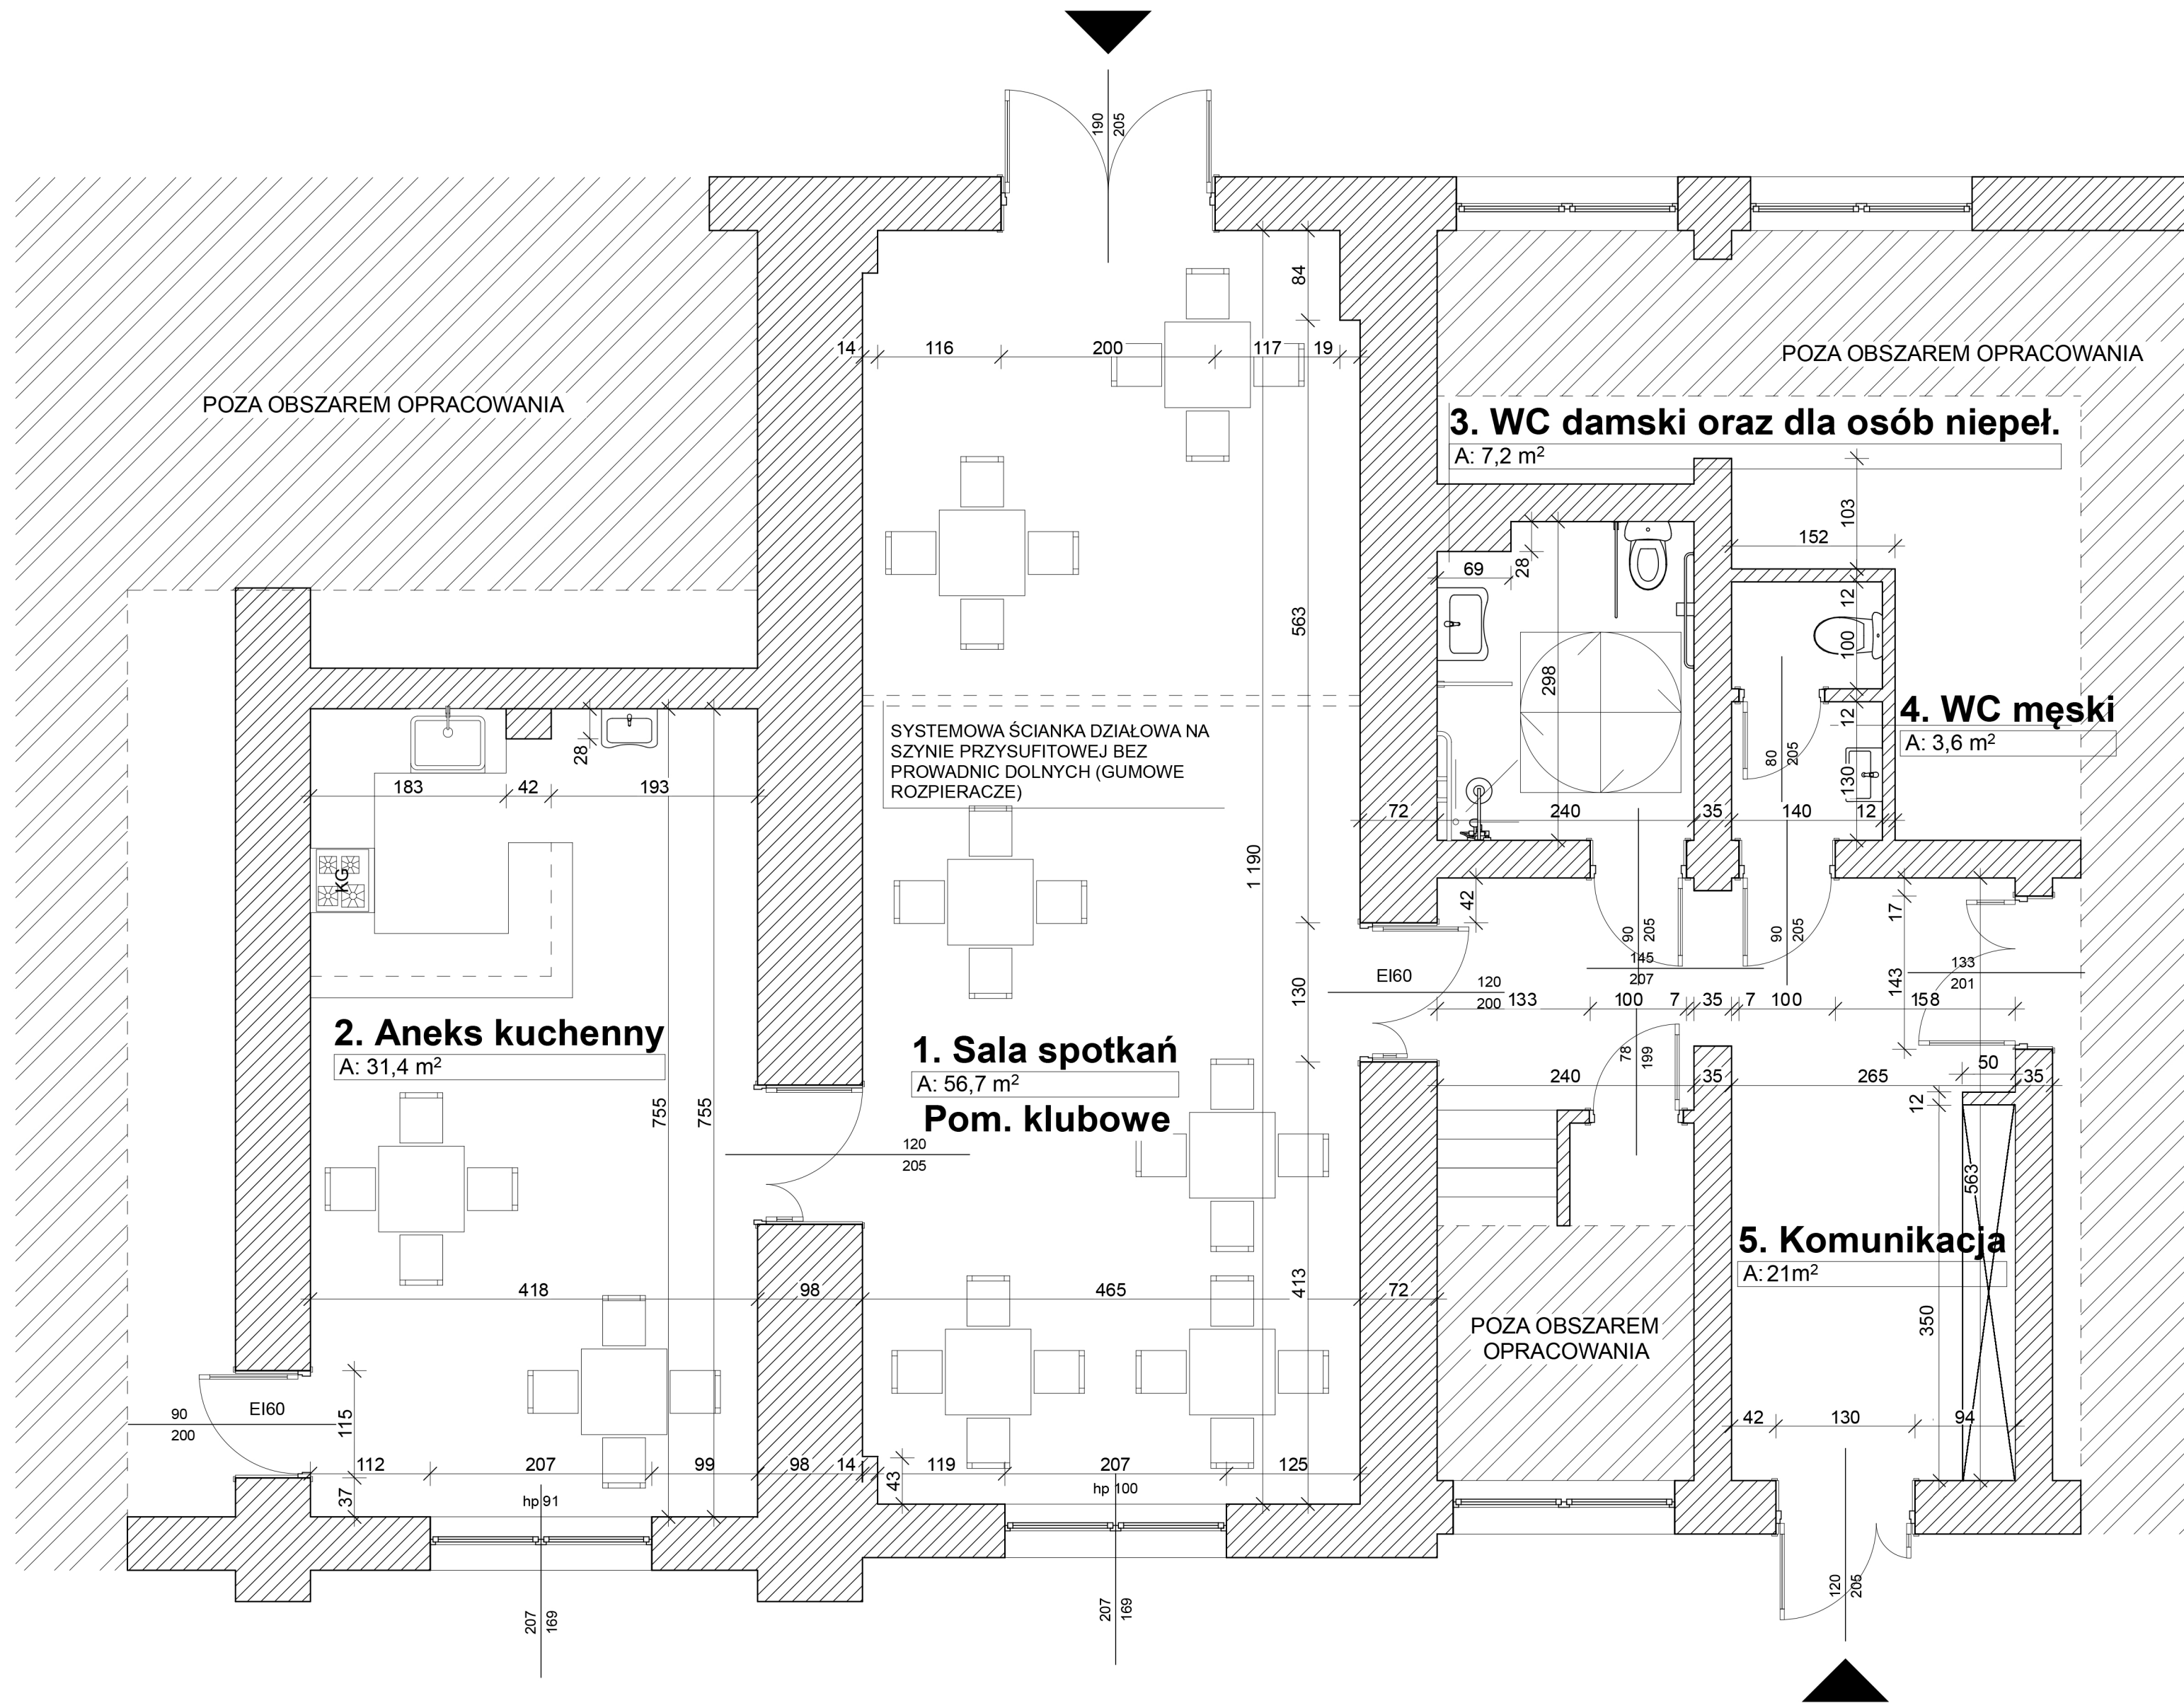

Jednostka projektowa:	USŁUGI PROJEKTOWE W ZAKRESIE BUDOWNICTWA JANUSZ KOLENDA 62-700 TUREK, UL. KARDYNAŁA WYSZYŃSKIEGO 1c		
Temat:	PRZEBUDOWA I WYPOSAŻENIE POMIESZCZEŃ NA POTRZEBY UTWORZENIA KLUBU "SENIOR+" W DOBREJ		
Adres:	jedn. ewid. 302703_4 DOBRA obręb 0001 Dobra, działka nr 1816/4, 1816/3, 1816/5		
Przedmiot rysunku:	RZUT - PROJEKTOWANY		
Inwestor:	GMINA DOBRA, Plac Wojska Polskiego 10, 62-730 DOBRA		
Projektant:	mgr inż. JANUSZ KOLENDA GP 7342/195/94		
Projektant:	mgr inż. arch. AGNIESZKA OGRODOWCZYK-GRUSZCZYŃSKA 16/R-258/LOIA/04		
Data opracowania:	lipiec 2019r.	Skala: 1:50	Nr. rys. 2.