
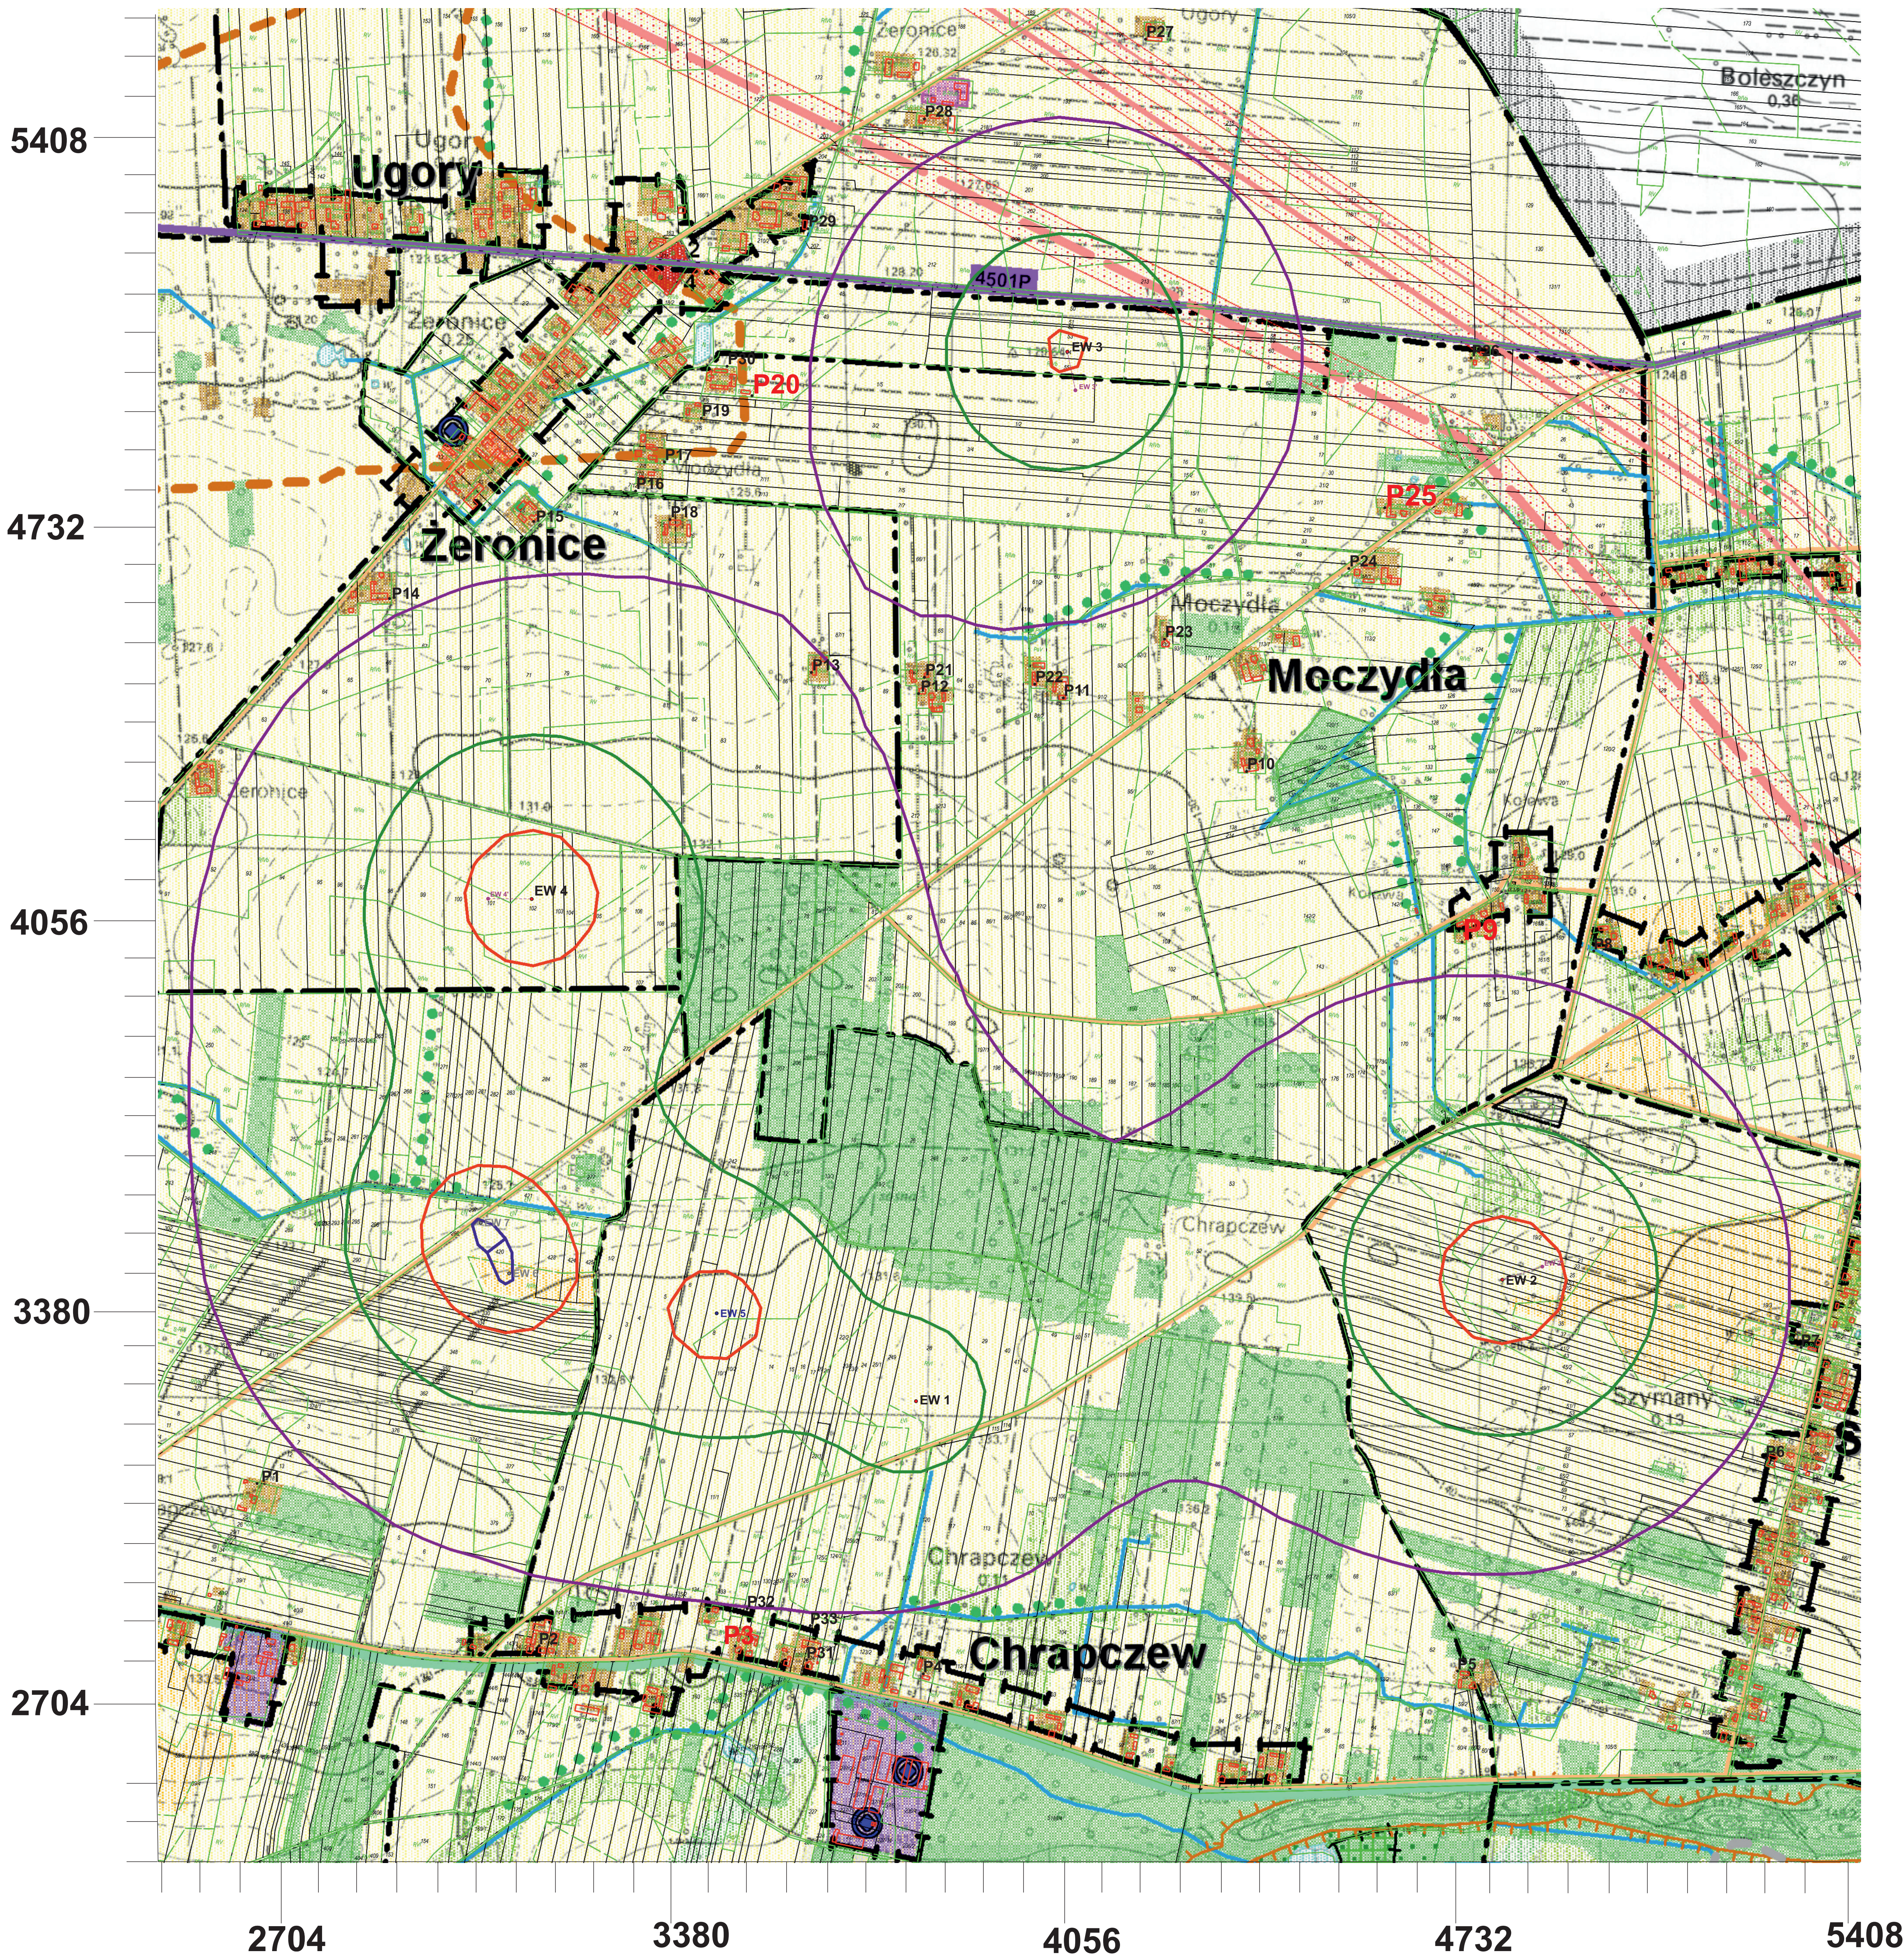


Izolinie rozprzestrzeniania hałasu położenie elektrowni Ew1, Ew2, Ew3, Ew4

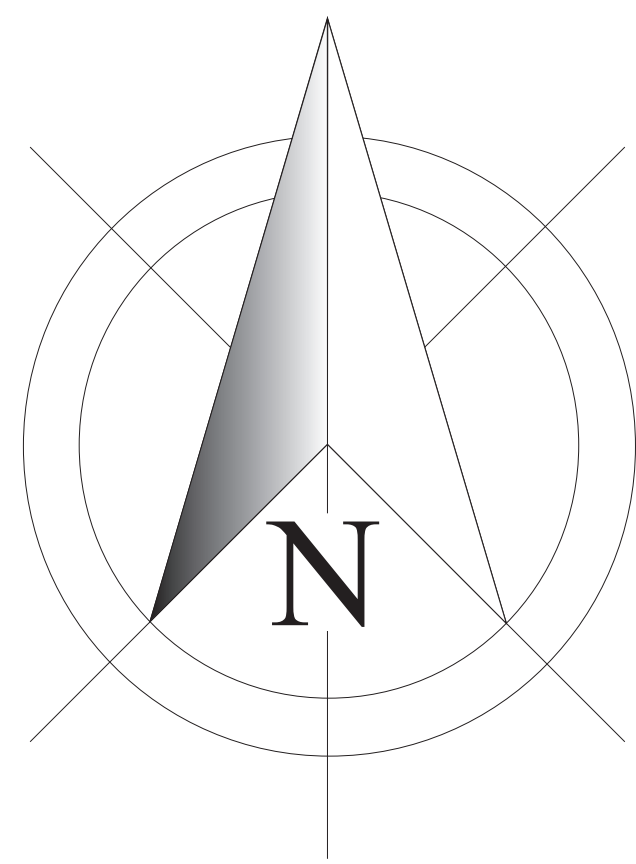

LEGENDA:

Program LEQ Professional 6 dla
Windows - Wydruk wyników

Lp.	X [m]	Y [m]	z [m]	Leq
1	2406.2	3084.8	4.0	38.7
2	2910.6	2787.4	4.0	38.4
3	3285.2	2787.4	4.0	39.1*
4	3803.2	2738.5	4.0	38.4
5	4572.7	2743.5	4.0	37.7
6	5126.8	3123.7	4.0	39.1
7	5190.5	3326.7	4.0	39.4
8	4817.9	4042.8	4.0	38.9
9	4574.9	4060.0	4.0	39.3*
10	4179.6	4368.9	4.0	37.8
11	3858.0	4501.6	4.0	39.1
12	3598.0	4511.2	4.0	39.6
13	3404.4	4548.8	4.0	40.2
14	2640.2	4671.8	4.0	39.6
15	2900.0	4810.6	4.0	39.0
16	3083.0	4875.8	4.0	38.7
17	3136.6	4930.2	4.0	38.5
18	3147.6	4822.4	4.0	39.1
19	3206.0	5007.8	4.0	38.4
20	3295.8	5047.2	4.0	38.9*
21	3610.0	4540.0	4.0	39.6
22	3804.4	4526.4	4.0	39.3
23	4039.0	4806.4	4.0	39.2
24	4386.5	4743.9	4.0	37.6
25	4440.9	4652.7	4.0	37.4*
26	4594.6	5122.0	4.0	35.9
27	4011.1	5091.8	4.0	37.3
28	3605.2	5542.4	4.0	38.9
29	3399.1	5339.6	4.0	38.9
30	3264.5	5103.0	4.0	38.5
31	3395.0	2761.9	4.0	38.8
32	3273.8	2853.0	4.0	39.9
33	3411.6	2820.1	4.0	39.6

Koniec obliczeń

P1-P33 - punkty recepcyjne

- EW1-EW4 - projektowane wieże
- EW2',EW3',EW4' - możliwe przesunięcie lokalizacji projektowanych wież
- EW5 - uzgodniona wieża inwestora
- EW6-EW7 - wieże uzgadniane przez inny podmiot

IZOLINIE:

- 40 dB
- 45 dB
- 50 dB
- 55 dB

Źródła punktowe

Nr	Symbol	X[m]	Y[m]	Z[m]	PmA[dB]
1	EW1	3590.2	3230.2	140.0	102.0
2	EW2	4652.0	3450.0	140.0	107.8
3	EW3	3860.5	5128.5	140.0	105.5
4	EW4	2896.0	4142.4	140.0	107.8
5	EW5	3231.1	3386.0	80.0	101.0
6	EW6	2857.8	3463.0	65.0	101.0
7	EW7	2807.8	3547.2	65.0	101.0

Współrzędne geograficzne elektrowni wiatrowych

EW1	N 51° 55' 25.5"	E 18° 38' 51.0"
EW2	N 51° 55' 33.3"	E 18° 39' 45.5"
EW3	N 51° 56' 27.1"	E 18° 39' 5.9"
EW4	N 51° 55' 55.3"	E 18° 38' 15.1"



Biurowisko i Rozwoju
EXPANSION
Miejscowość
43-609 Jaworzno, ul. Leśna 48
NIP: 638-14-68 REGON: 141733266

UWAGA: * - dopuszczalny poziom hałasu pora dnia 50 dB, pora nocy 40 dB
dla pozostałych punktów - 55 dB i 45 dB

Biuro Inżynierii i Rozwoju EXPANSION, 43-609 Jaworzno, ul. Leśna 48	
Temat:	Budowa elektrowni wiatrowych w gminie Dobra (obr. Chrapczew, Moczydla, Szymany, Żeronice, Długa Wieś)
Inwestycja:	Elektrownie wiatrowe
Rysunek:	Izolinie rozprzestrzeniania hałasu -
Sporządził:	mgr inż. Henryk Woźniak
Uwagi:	
Załącznik nr 1	
Data:	31.05.2012