


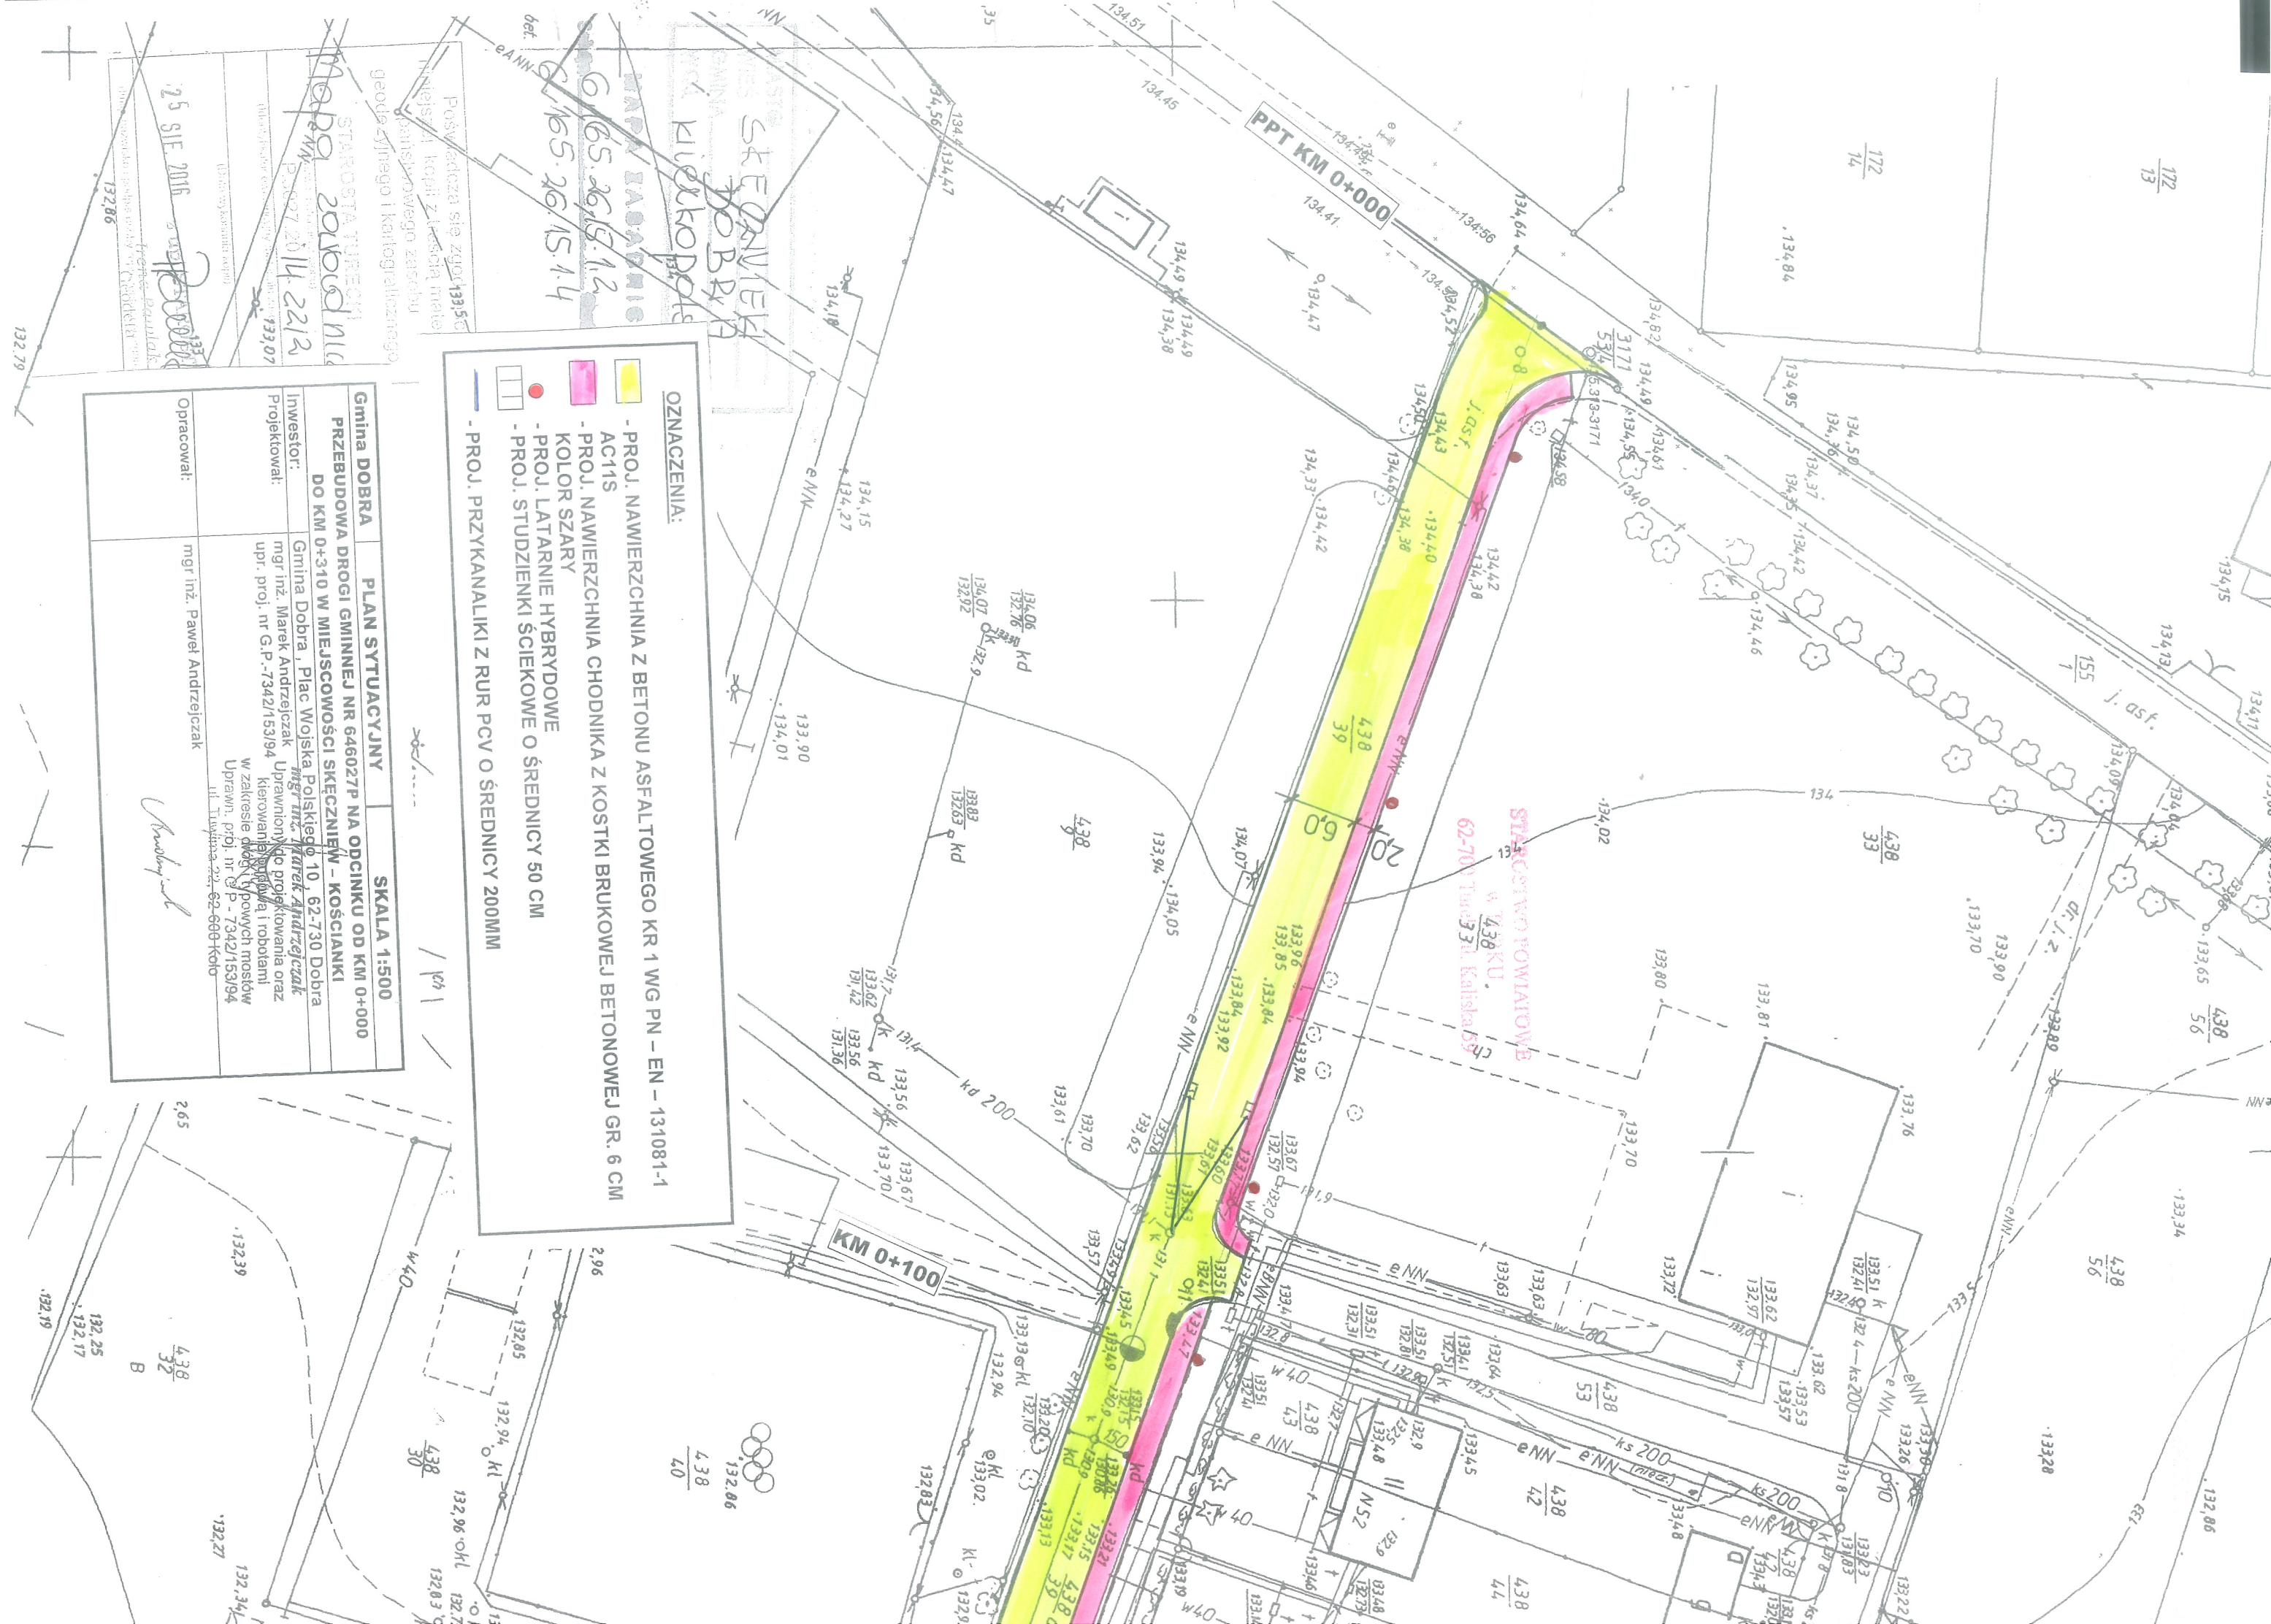

**OZNACZENIA:**

- PROJ. NAWIERZCHNIA Z BETONU ASFALTOWEGO KR 1 WG PN - EN - 131081-1
- AC11S
- PROJ. NAWIERZCHNIA CHODNIKA Z KOSTKI BRUKOWEJ BETONOWEJ GR. 6 CM
- KOLOR SZARY
- PROJ. LATARNIE HYBRYDOWE
- PROJ. STUDZIENKI ŚCIEKOWE O ŚREDNICY 50 CM
- PROJ. PRZYKANALIKI Z RUR PCV O ŚREDNICY 200MM

**Gmina DOBRA**

**PLAN SYTUACYJNY**

**SKALA 1:500**

**PRZEBUDOWA DRUGI GMINNEJ NR 646027P NA ODCINKU OD KM 0+000**

**DO KM 0+310 W MIEJSCOWOŚCI SKĘCZNIĘW - KOŚCIANKI**

**Investor:**

Gmina Dobra, Plac Wojska Polskiego 10, 62-730 Dobra

**Projektował:**

mgr inż. Marek Andrzejczak  
Uprawniony do projektowania oraz kierowania robotami i robotami w zakresie dróg i typowych mostów  
Uprawn. proj. nr G.P. - 7342/153/94  
ul. Tysiąclecia 22, 62-600 Koto

**Opracował:**

mgr inż. Paweł Andrzejczak

*Paweł Andrzejczak*


132.86

(Data wykarantowania)

133.07

132.20

132.14

132.21

132.07

132.07

