

Plan orientacyjny

PROJEKT OZNAKOWANIA PIONOWEGO I POZIOMEGO

Obiekt	projekt oznakowania stałego <u>oznakowanie pionowe i poziome</u> w związku z przebudową drogi gminnej Dobra – Linne – Ostrówek etap I	skala 1:25000
Lokalizacja	Miejscowość Dobra i Linne, Gmina Dobra, Powiat Turecki	
Inwestor	Gmina Dobra Plac Wojska Polskiego 10, 62 – 730 Dobra	
Nazwa rys.	Plan sytuacyjny - oznakowanie pionowe i poziome	
Projektujący	Paweł Andrzejczak ulica Wyspiańskiego 1, 62 – 600 Koło	Rysunek nr 1

projekt oznakowania stałego
oznakowanie pionowe i poziome
w związku z przebudową drogi gminnej
Dobra – Linne – Ostrówek etap I


Plan orientacyjny
Rysunek nr 1

projekt oznakowania stałego
oznakowanie pionowe i poziome
w związku z przebudową drogi gminnej Dobra – Linne – Ostrówek etap I

PROJEKT OZNAKOWANIA PIONOWEGO I POZIOMEGO		
Obiekt	projekt oznakowania stałego <u>oznakowanie pionowe i poziomego</u> w związku z przebudową drogi gminnej Dobra – Linne – Ostrówek etap I	skala 1:1000
Lokalizacja	Miejscowość Dobra i Linne, Gmina Dobra, Powiat Turecki	
Inwestor	Gmina Dobra Plac Wojska Polskiego 10, 62 – 730 Dobra	
Nazwa rys.	Plan sytuacyjny - oznakowanie pionowe i poziomego	
Projektujący	Paweł Andrzejczak ulica Wyspiańskiego 1, 62 – 600 Koło	Rysunek nr 2

projekt oznakowania stałego
oznakowanie pionowe i poziome

2

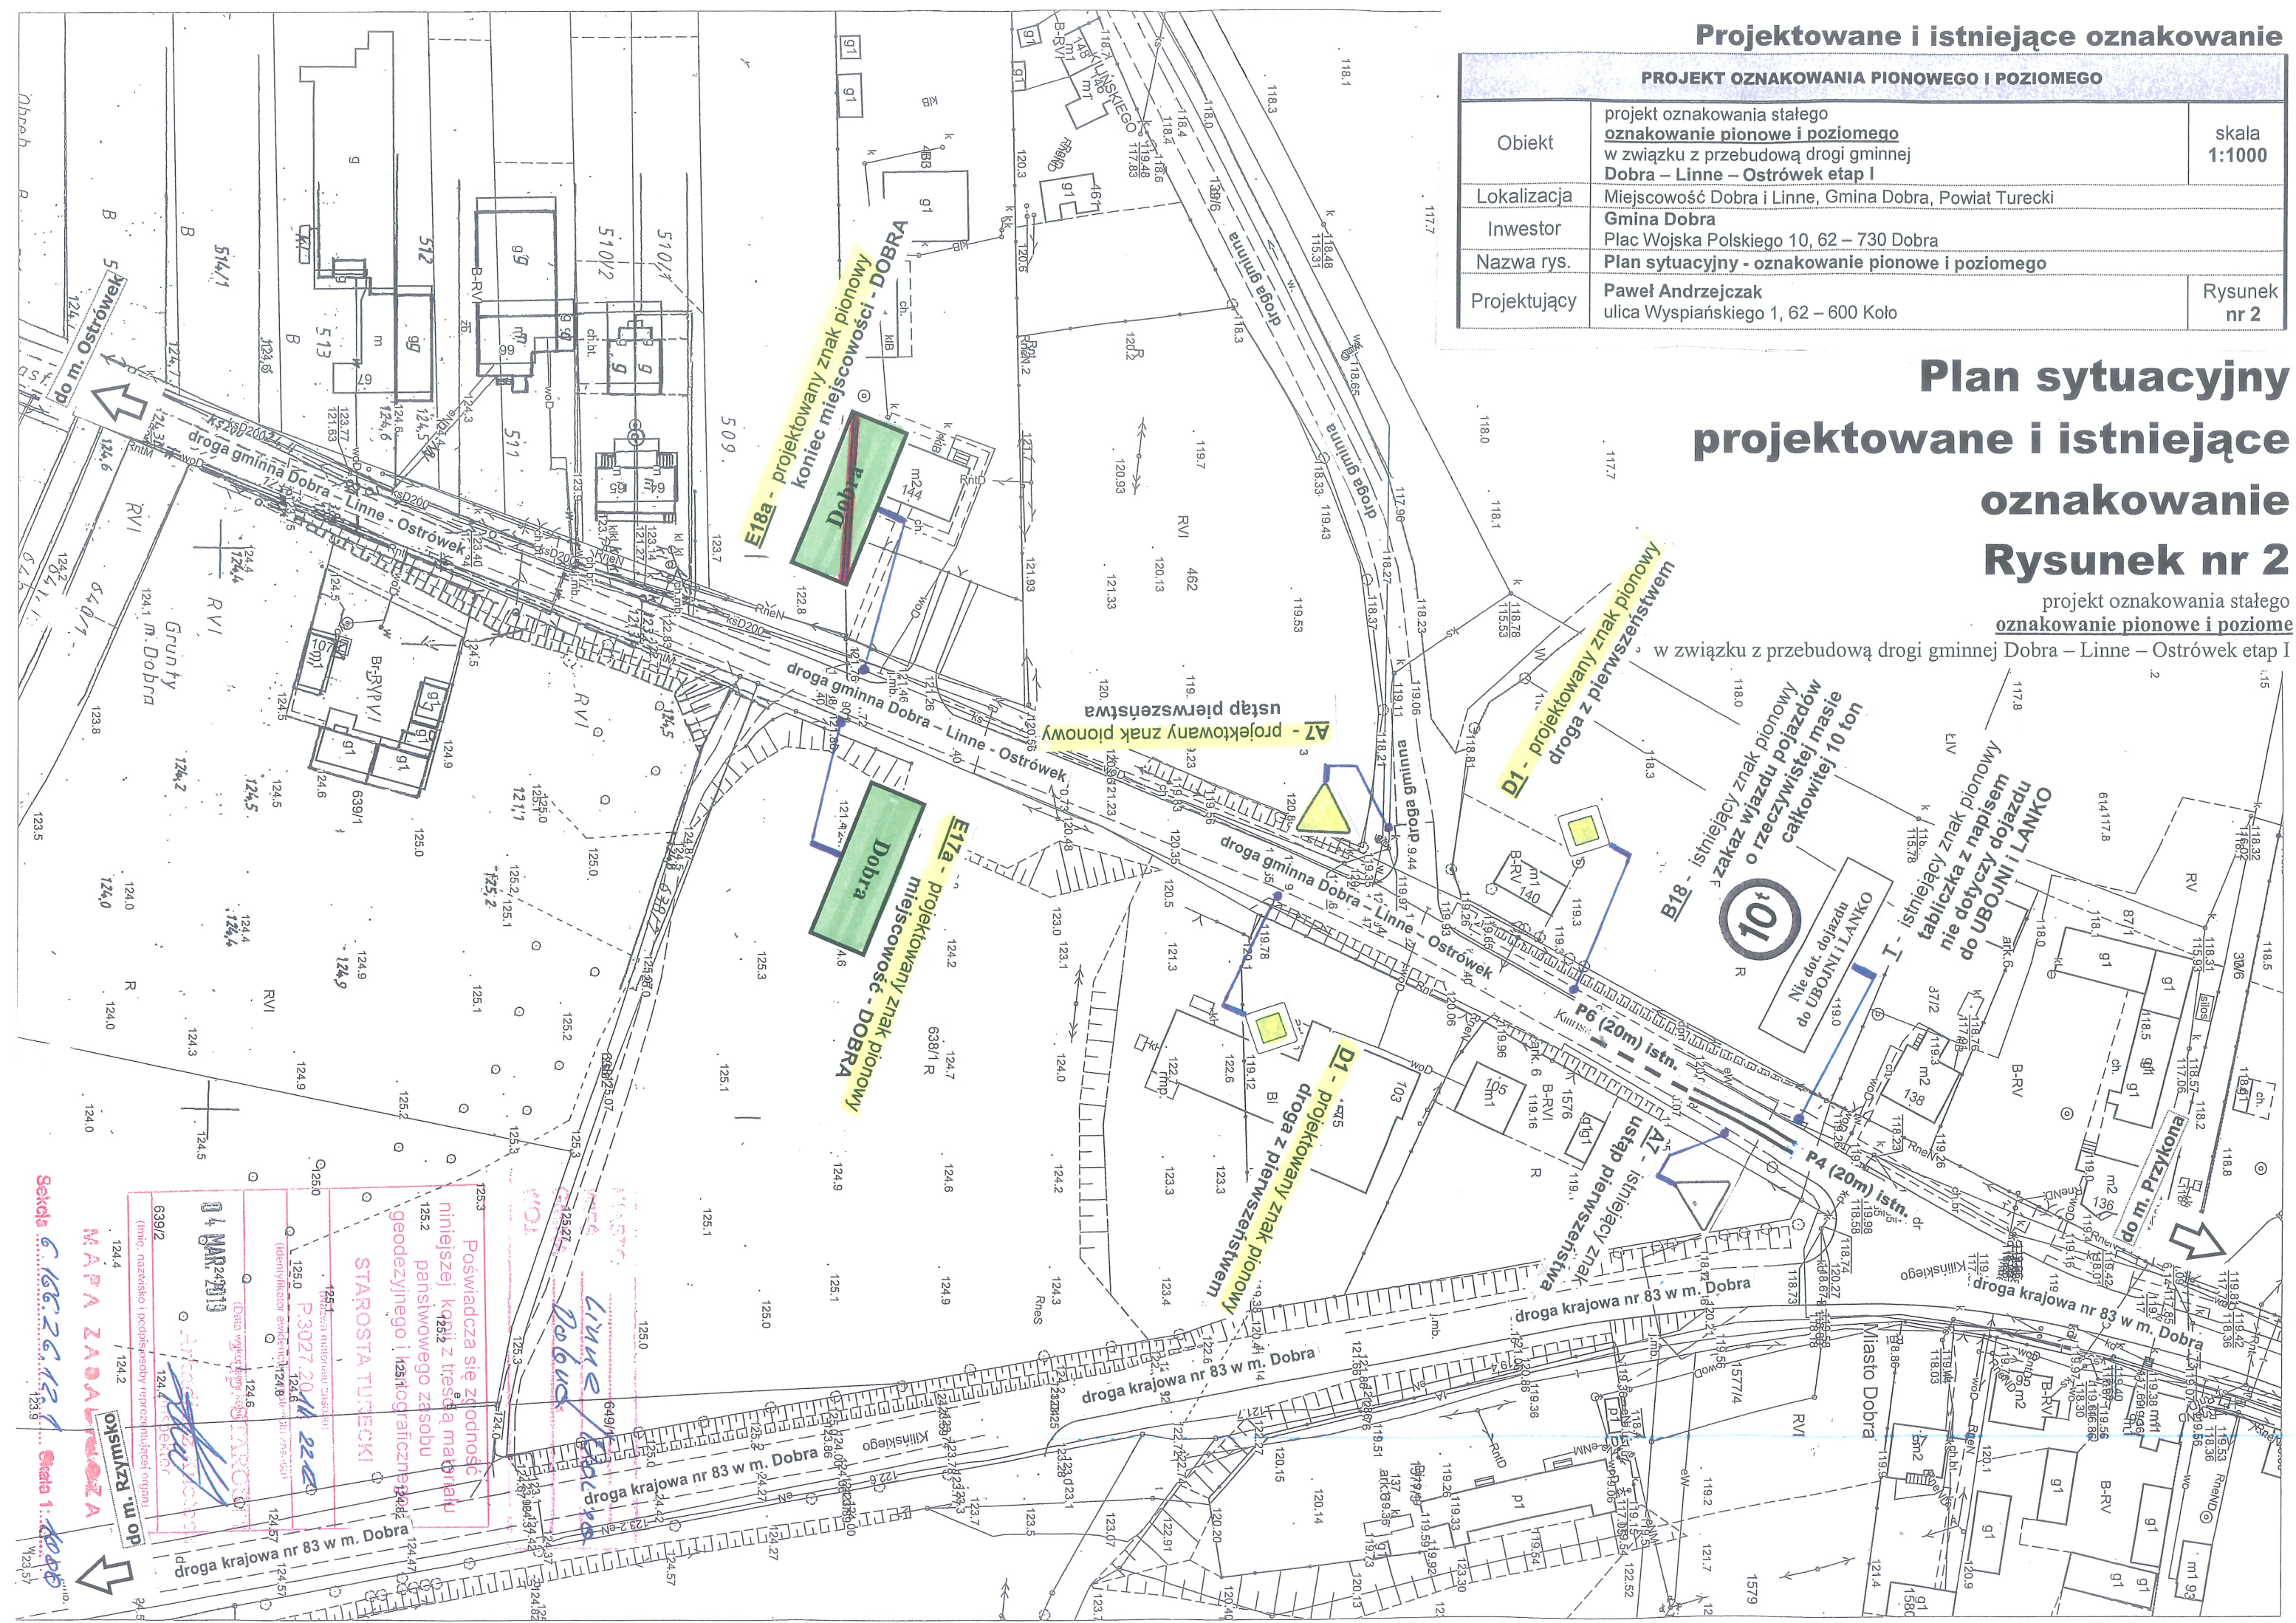

Projektowane i istniejące oznakowanie

PROJEKT OZNAKOWANIA PIONOWEGO I POZIOMEGO		
Obiekt	projekt oznakowania stałego <u>oznakowanie pionowe i oziomego</u> w związku z przebudową drogi gminnej Dobra – Linne – Ostrówek etap I	skala 1:1000
Lokalizacja	Miejscowość Dobra i Linne, Gmina Dobra, Powiat Turecki	
Inwestor	Gmina Dobra Plac Wojska Polskiego 10, 62 – 730 Dobra	
Nazwa rys.	Plan sytuacyjny - oznakowanie pionowe i poziomego	
Projektujący	Paweł Andrzejczak ulica Wyspiańskiego 1, 62 – 600 Koło	Rysunek nr 3

Plan sytuacyjny
projektowane i istniejące
oznakowanie
Rysunek nr 3

projekt oznakowania stałego
oznakowanie pionowe i poziome
w związku z przebudową drogi gminnej Dobra – Linne – Ostrówek etap I

Gmina Dobra		PLAN SYTUACYJNY	SKALA 1:1000 – rys. nr 2
PRZEBUDOWA DROGI GMINNEJ DOBRA – LINNE – OSTRÓWEK – ETAP I			
Inwestor:	Gmina Dobra, Plac Wojska Polskiego 10, 62-730 Dobra		Kwiecień 2019r.
Projektował:	mgr inż. Marek Andrzejczak upr. proj. nr GP-7342/153/94		
Opracował:	mgr inż. Paweł Andrzejczak		

OZNACZENIA:

- PROJ. NAWIERZCHNIA Z BETONU ASFALTOWEGO KR1-KR2 AC11S
WG PN-EN 13108-1
- PROJ. NAWIERZCHNIA Z KOSTKI BRUKOWEJ BETONOWEJ
KOLOR SZARY NA WJAZDACH CZERWONY GR. 8 CM

Projektowane i istniejące oznakowanie

PROJEKT OZNAKOWANIA PIONOWEGO I POZIOMEGO		
Obiekt	projekt oznakowania stałego <u>oznakowanie pionowe i poziomego</u> w związku z przebudową drogi gminnej Dobra – Linne – Ostrówek etap I	skala 1:1000
Lokalizacja	Miejscowość Dobra i Linne, Gmina Dobra, Powiat Turecki	
Inwestor	Gmina Dobra Plac Wojska Polskiego 10, 62 – 730 Dobra	
Nazwa rys.	Plan sytuacyjny - oznakowanie pionowe i poziomego	
Projektujący	Paweł Andrzejczak ulica Wyspiańskiego 1, 62 – 600 Koło	Rysunek nr 4

