


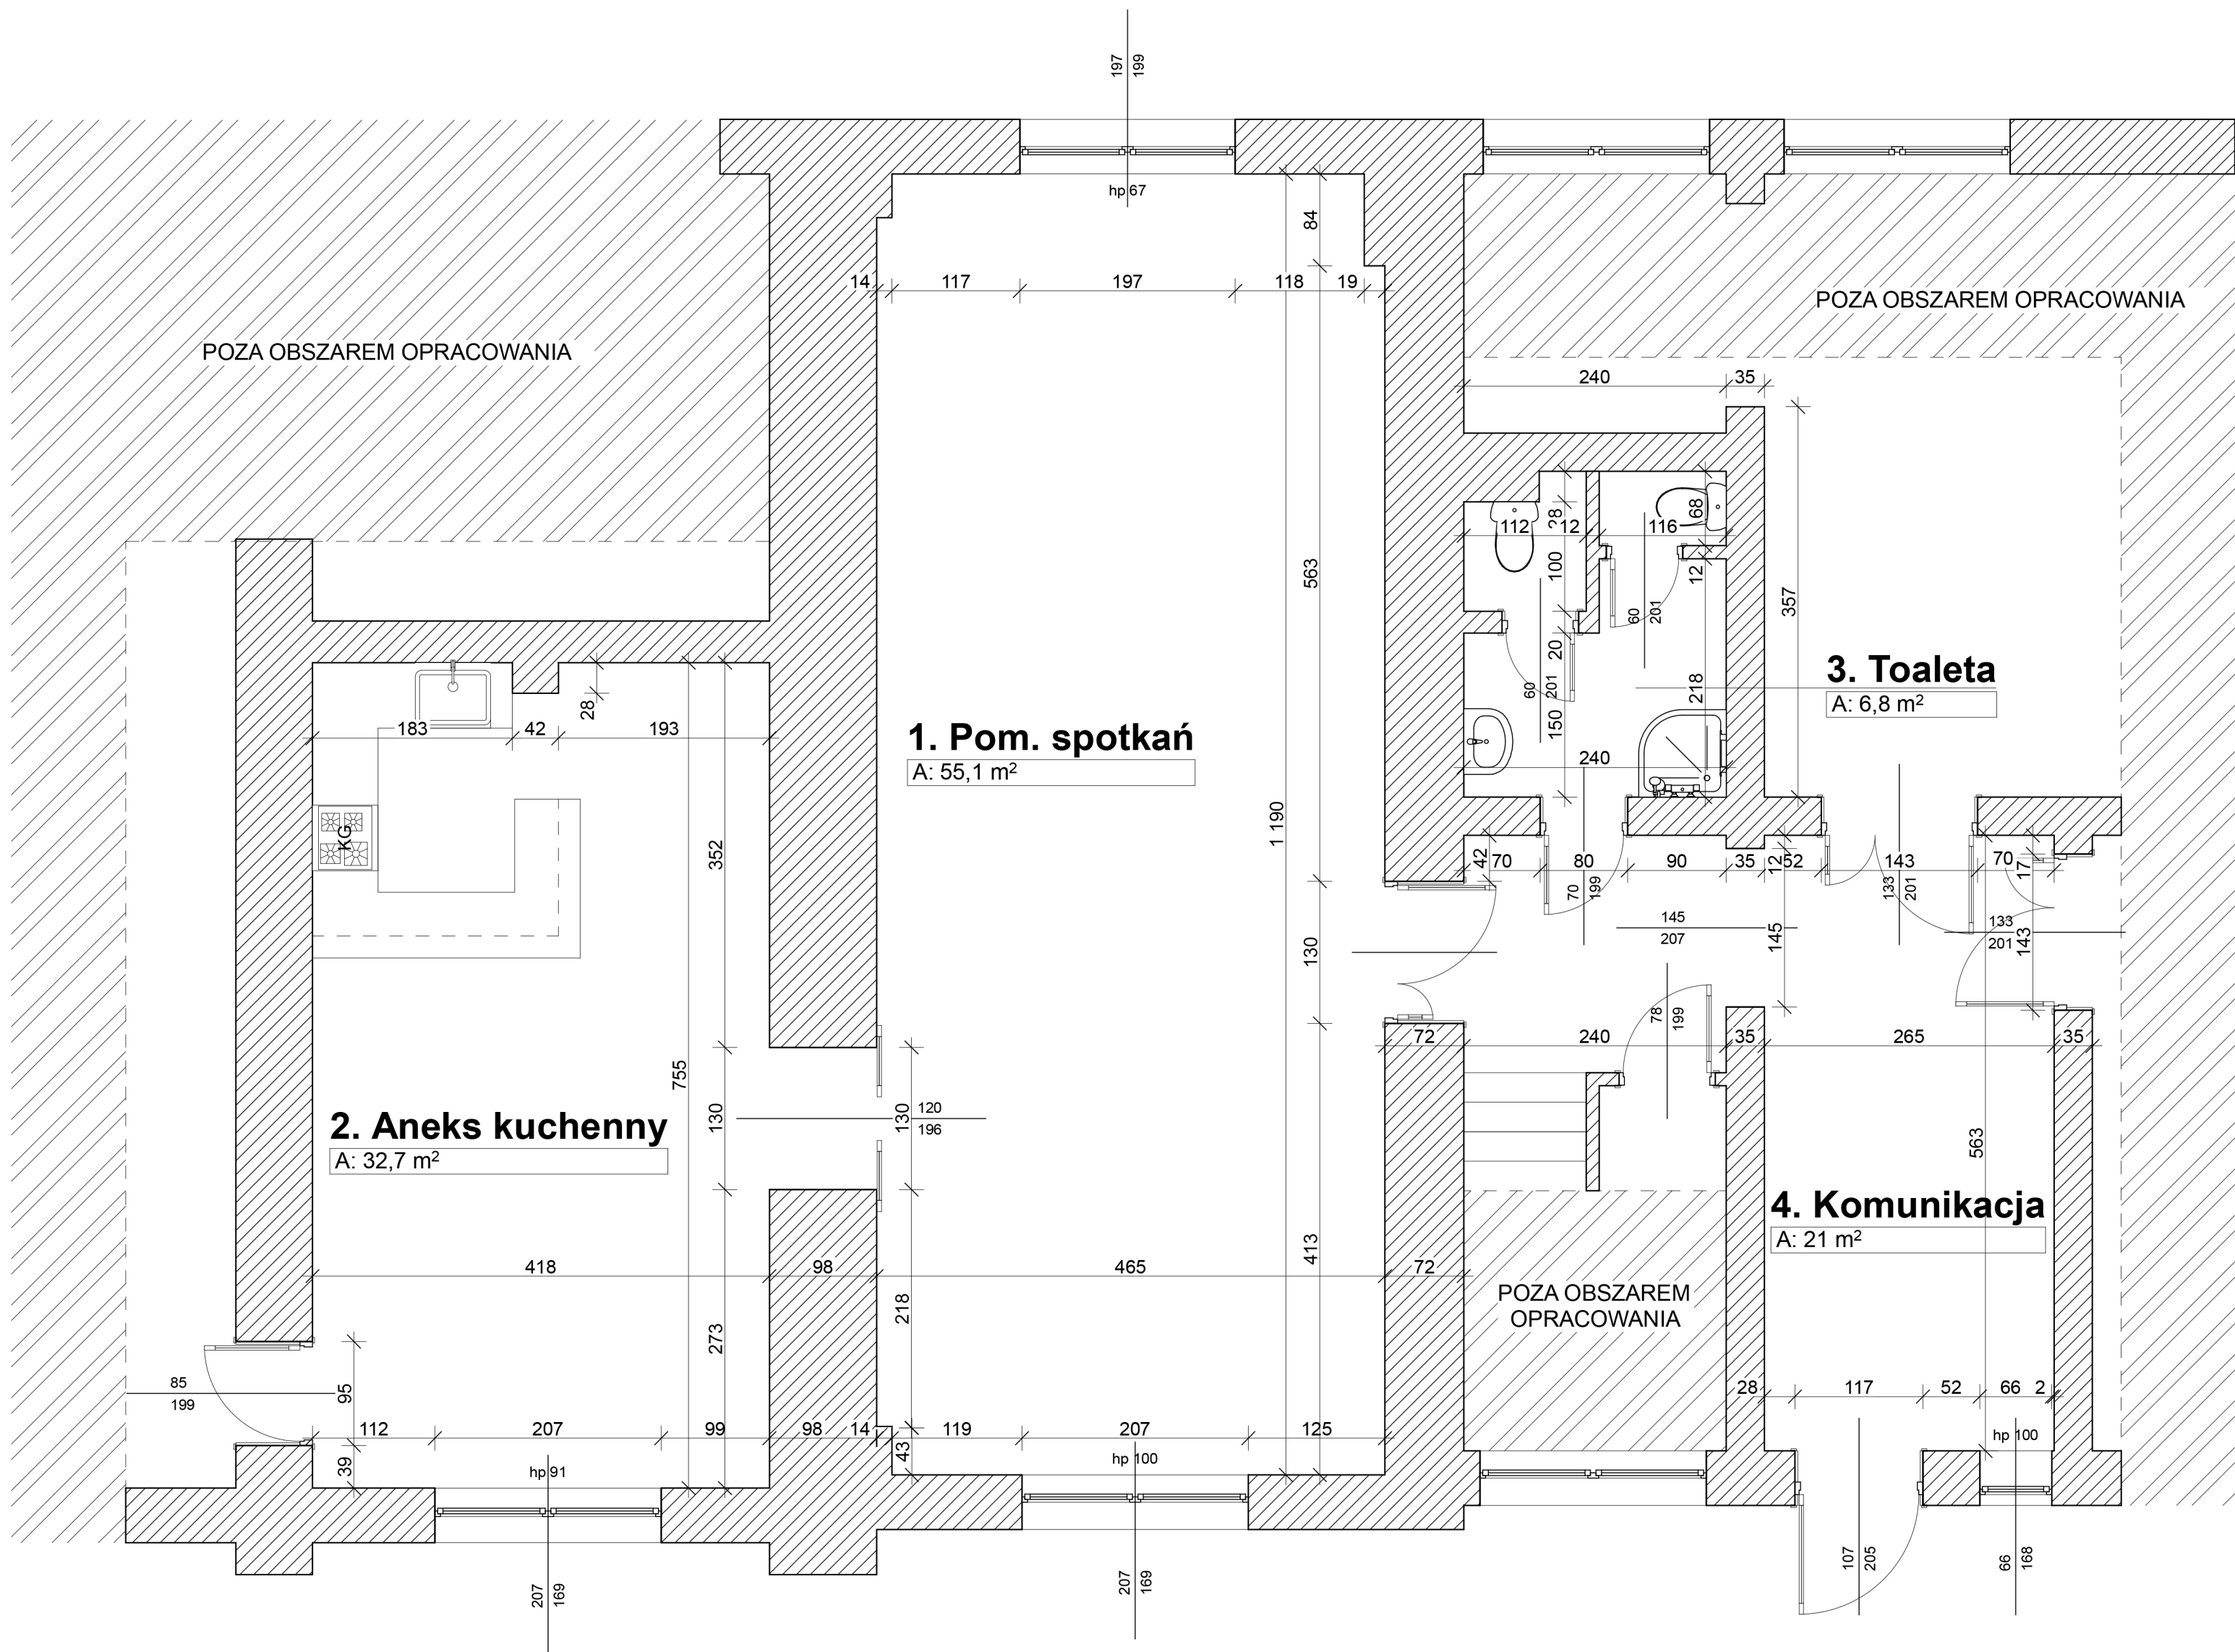

|                       |   |          |      |
|-----------------------|---|----------|------|
| Jednostka projektowa: | USŁUGI PROJEKTOWE W ZAKRESIE BUDOWNICTWA<br><b>JANUSZ KOLENDA</b><br>62-700 TUREK, UL. KARDYNAŁA WYSZYŃSKIEGO 1c |          |      |
| Temat:                | PRZEBUDOWA I WYPOSAŻENIE POMIESZCZEŃ NA POTRZEBY<br>UTWORZENIA KLUBU "SENIOR+" W DOBREJ                          |          |      |
| Adres:                | jedm. ewid. 302703_4 DOBRA obręb 0001 Dobra, działka nr 1816/4,<br>1816/3, 1816/5                                |          |      |
| Przedmiot rysunku:    | RZUT - INWENTARYZACJA                                                                                            |          |      |
| Inwestor:             | GMINA DOBRA, Plac Wojska Polskiego 10, 62-730 DOBRA                                                              |          |      |
| Projektant:           | mgr inż. JANUSZ KOLENDA<br>GP 7342/195/94                                                                        |          |      |
| Projektant:           | mgr inż. arch. AGNIESZKA OGRODOWCZYK-GRUSZCZYŃSKA<br>16/R-258/LOIA/04                                            |          |      |
| Data opracowania:     | lipiec 2019r.   | Skala:   | 1:50 |
|                       |   | Nr. rys. | 1.   |