




Poświadczają się zgodność^{at}
niniejszej kopii z treścią materiału
państwowego zasobu
geodezyjnego i kartograficznego


STAROSTA TURECKI

P. 227.2014 2212

z up: STAROŚTY

15

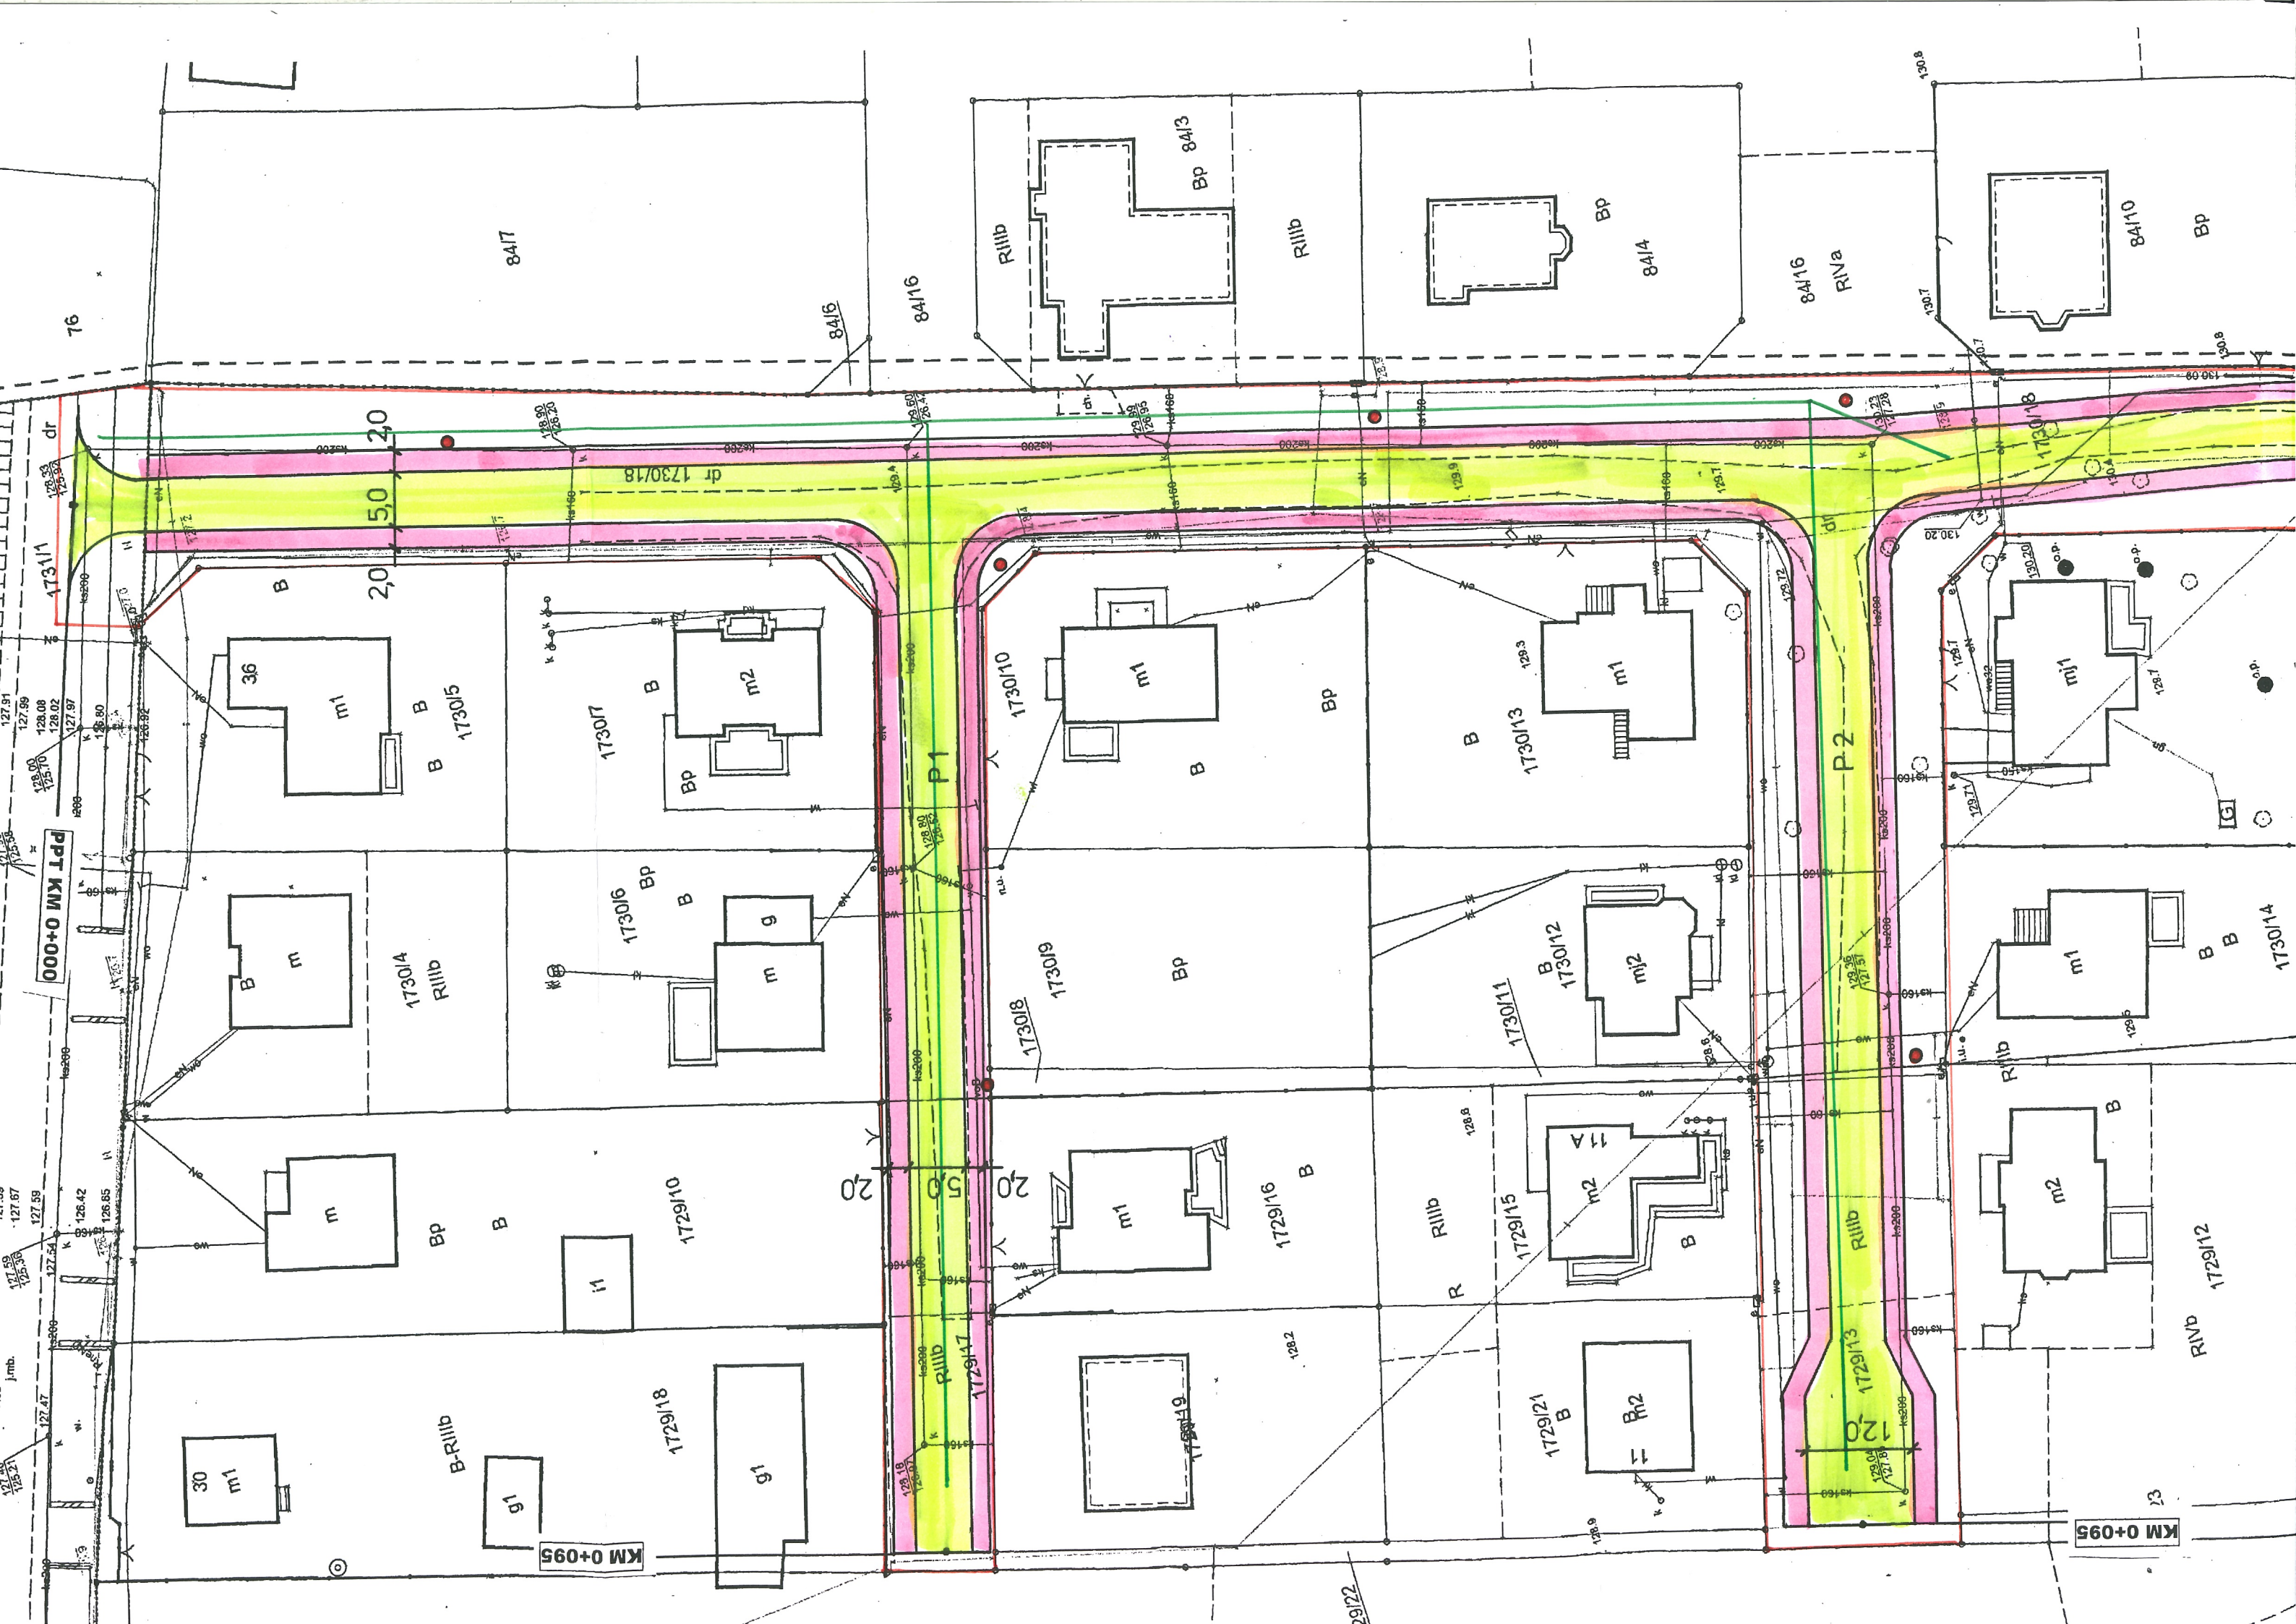

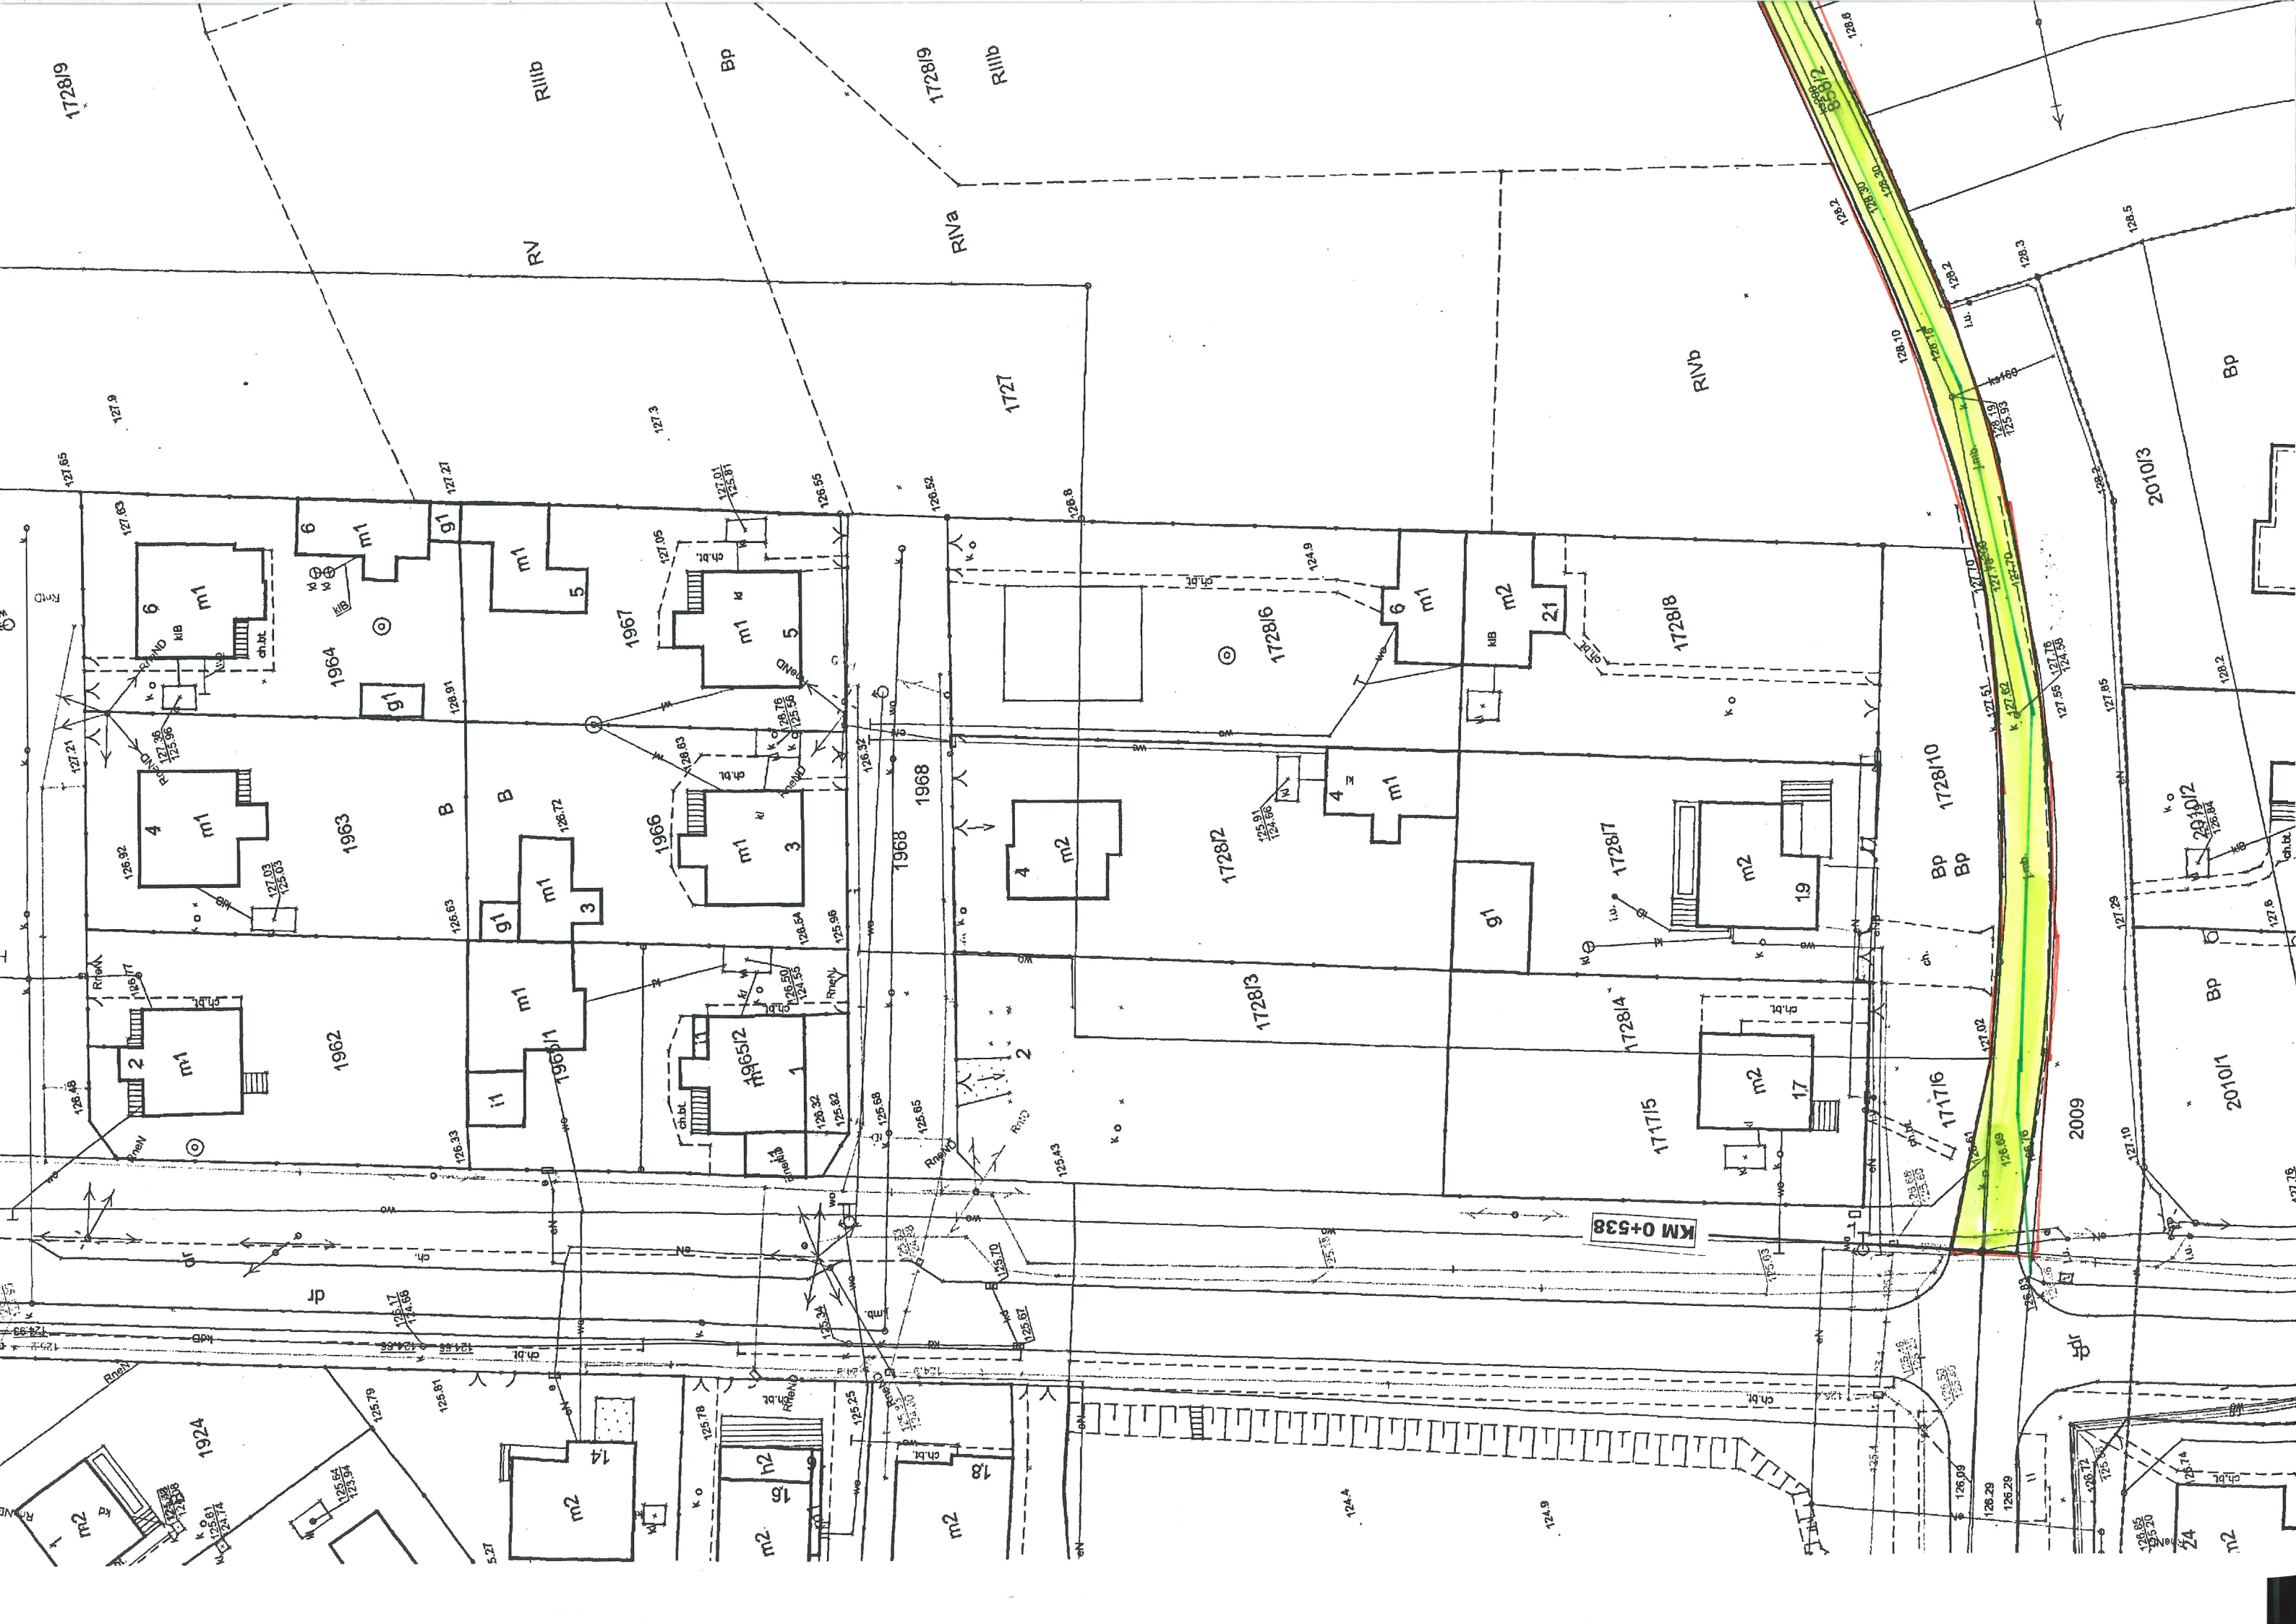

1709 1770

PLAN SYTUACYJNY		Gmina Dobra
PRZEBUDOWA DRUGI GMINNEJ DŁUGA WIEŚ - DOBRA		
Inwestor: Gmina Dobra, Plac Wojska Polskiego 10, 62-730 Dobra Maj 2019r.		
Projektował: mgr inż. Marek Andrzejczak upr. proj. nr GP-7342/153/94 mgr inż. Marek Andrzejczak Uprawniony do projektowania oraz kierowania pracami robotnymi w zakresie drogowych mostów ul. Tuwima 22 62-600 Koto		Opracował: mgr inż. Paweł Andrzejczak

- OZNACZENIA:**
- PROJ. NAWIERZCHNIA JEZDNI Z BETONU ASFALTOWEGO AC15 KR1
 - NAWIERZCHNIA CHODNIKÓW Z BETONU ASFALTOWEGO AC8S
 - GRANICA OBSZARU OBJĘTEGO OPRACOWANIEM
 - PLANOWANY PRZEBIEG KANALIZACJI DESZCZOWEJ
 - LOKALIZACJA LATARNI OŚWIETLENIOWYCH

