


MIASTO *Dobra* 1672
WIEŚ *Dobra*
GMINA
WOJ.

MAJ 2019
data 6.10.2019
1:500

Poswiadcza się zgodność
niniejszej kopii z treścią materiału
państwowego zasobu
geodezyjnego i kartograficznego
STAROSTA TURKOW

Przebieg linii 2019
P3027.20 10 22.12

15-05-2019 z up. STAROSTY
Arkadiusz Kustosz
inspektor

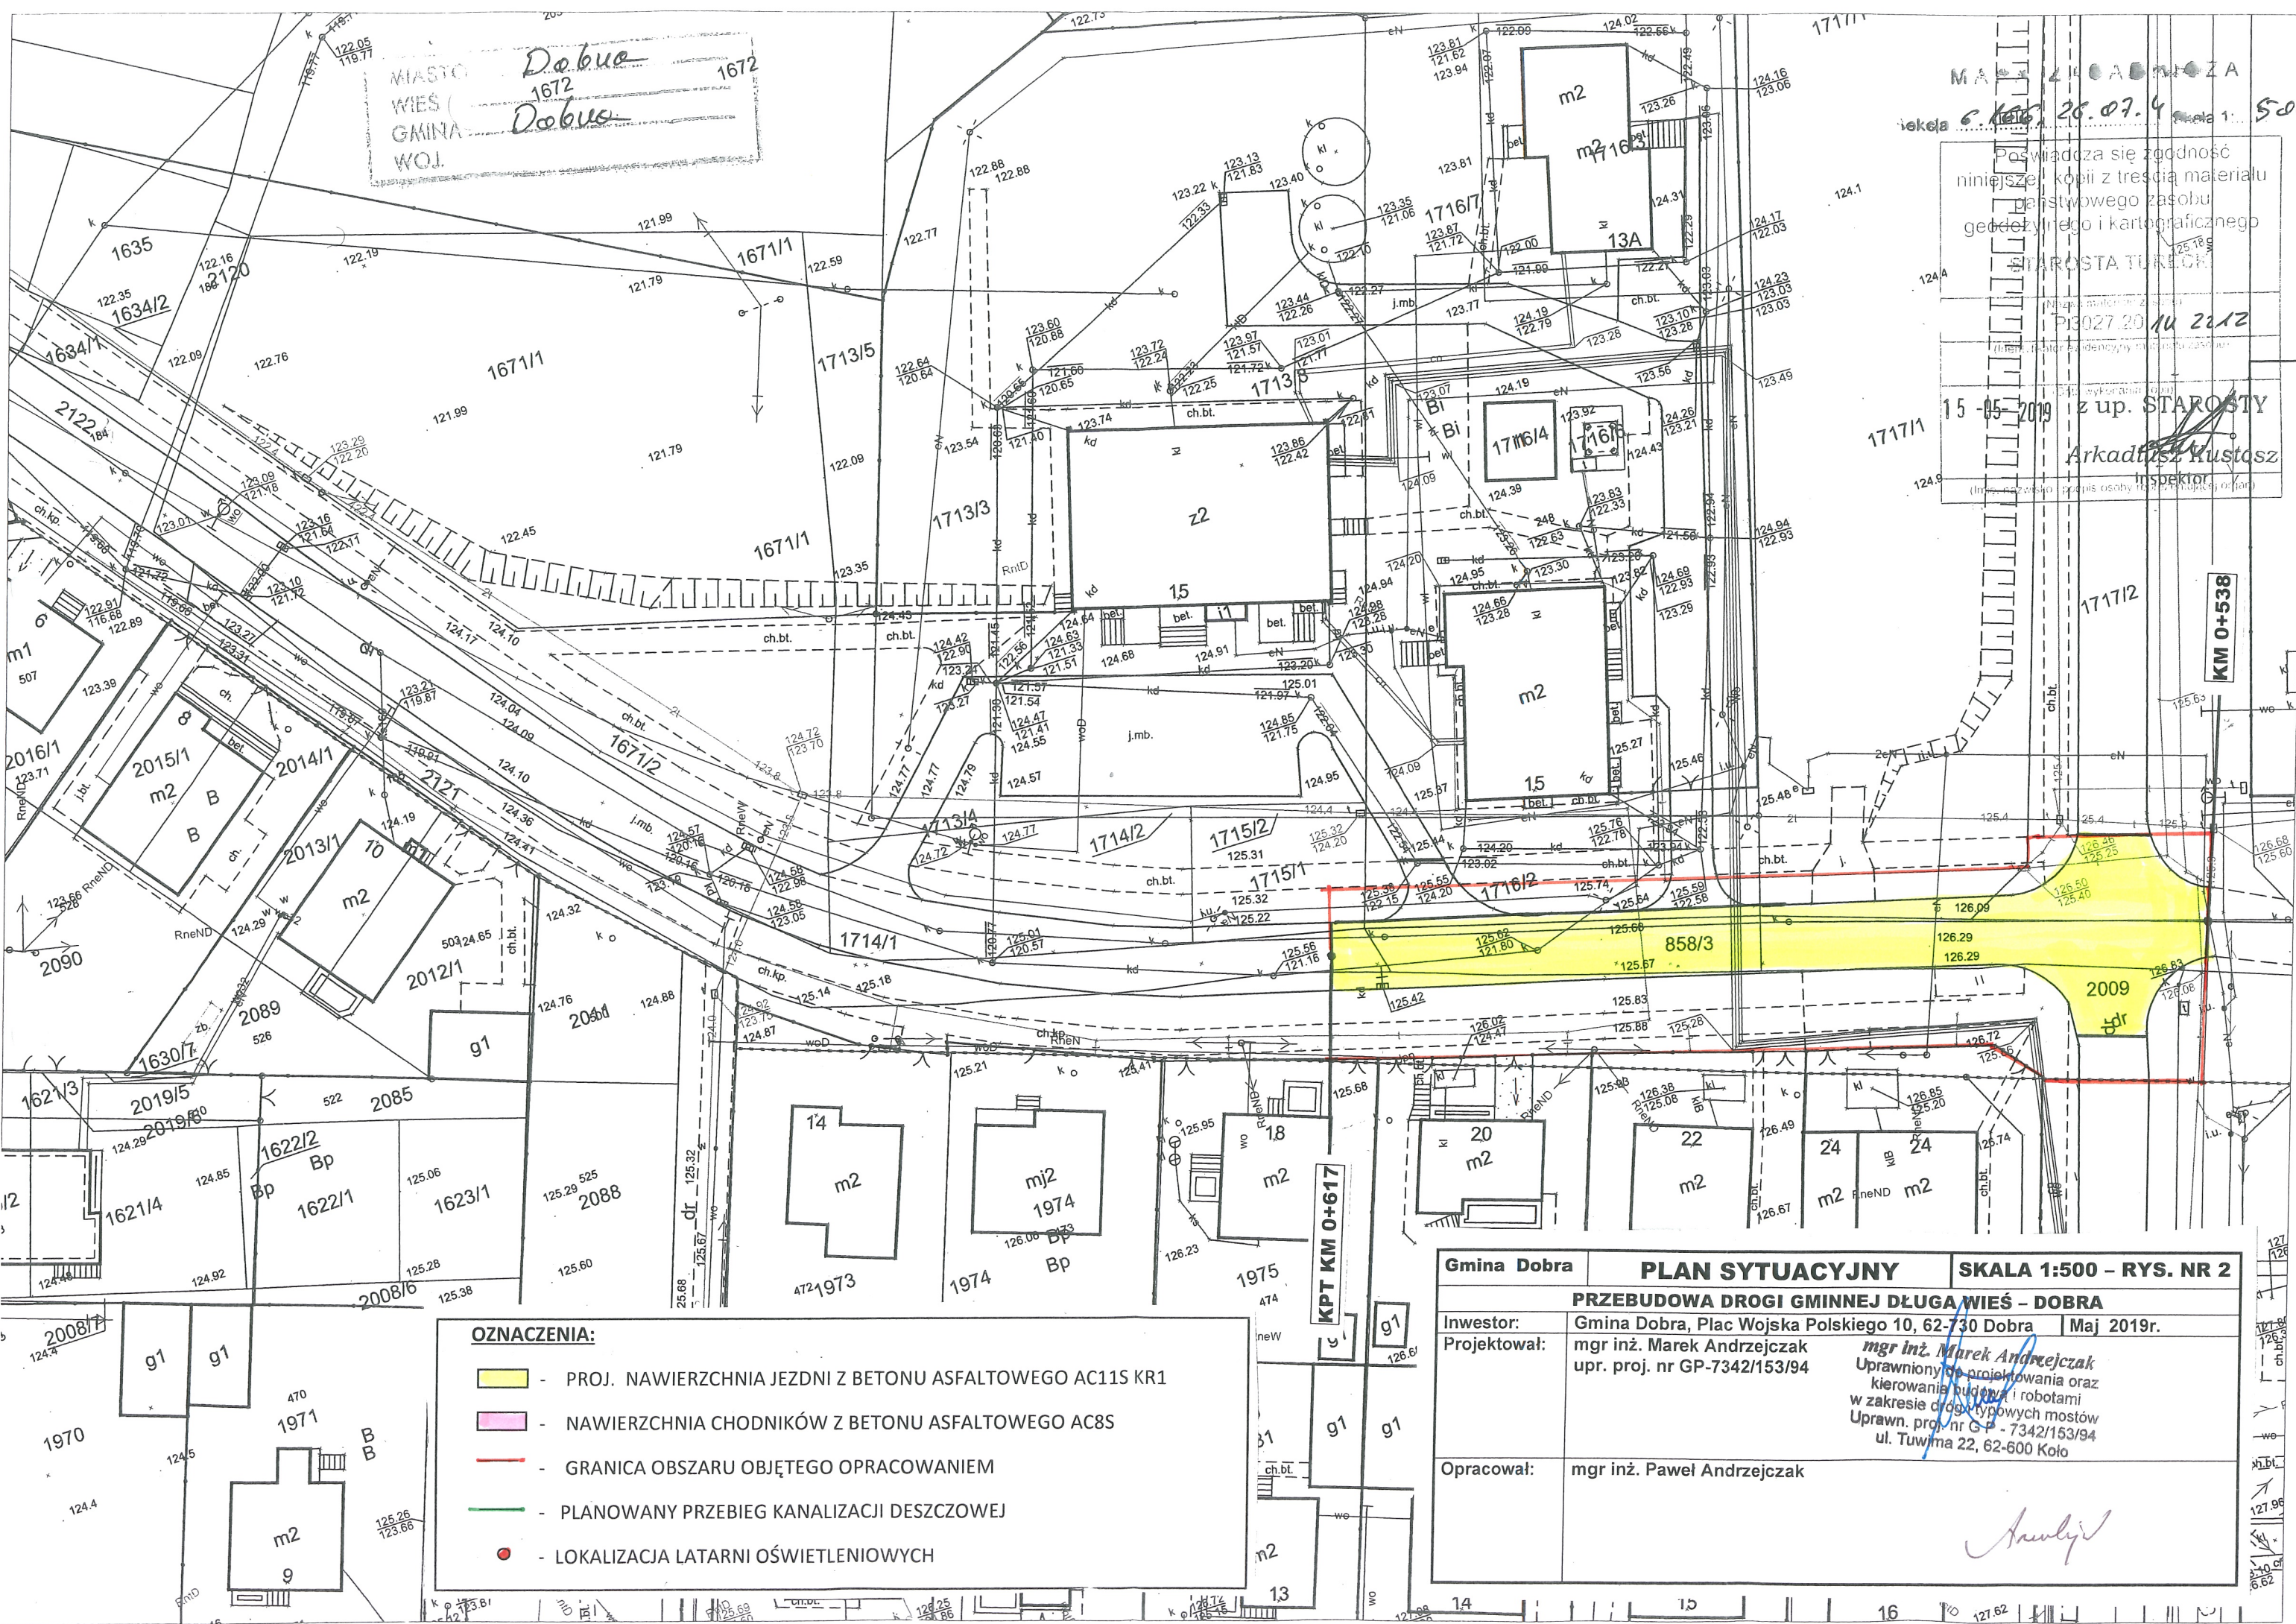

- OZNACZENIA:**
- PROJ. NAWIERZCHNIA JEZDNI Z BETONU ASFALTOWEGO AC11S KR1
 - NAWIERZCHNIA CHODNIKÓW Z BETONU ASFALTOWEGO AC8S
 - GRANICA OBSZARU OBJĘTEGO OPRACOWANIEM
 - PLANOWANY PRZEBIEG KANALIZACJI DESZCZOWEJ
 - LOKALIZACJA LATARNI OŚWIETLENIOWYCH

Gmina Dobra	PLAN SYTUACYJNY	SKALA 1:500 - RYS. NR 2
PRZEBUDOWA DROGI GMINNEJ DŁUGA WIEŚ - DOBRA		
Inwestor:	Gmina Dobra, Plac Wojska Polskiego 10, 62-730 Dobra	
Projektował:	mgr inż. Marek Andrzejczak upr. proj. nr GP-7342/153/94	
Opracował:	mgr inż. Paweł Andrzejczak	

mgr inż. Marek Andrzejczak
Uprawniony do projektowania oraz
kierowania budową i robotami
w zakresie drogowych i robotami
Uprawn. proj. nr GP - 7342/153/94
ul. Tuwima 22, 62-600 Koło

Andrzej